



ALTERACIONES EN LA CLASIFICACIÓN DEL SUELO

- Suelo urbanizable en PGOU 1985 clasificado como Rústico en PGOM
- Suelo urbanizable en PGOU 1985 clasificado como Urbano en PGOM
- Suelo urbano en PGOU 1985 clasificado como Rústico en PGOM
- Suelo no urbanizable en PGOU 1985 clasificado como Urbano en PGOM
- Suelo en clasificación en PGOU 85 clasificado como Rústico en PGOM
- Suelo en clasificación en PGOU 85 clasificado como Urbano en PGOM
- No altera su clasificación

DETERMINACIONES GRÁFICAS

- Unidad de término municipal

0 0,5 1 km
Escala: 1:50.000


AYUNTAMIENTO DE MARBELLA

PGOM
PLAN GENERAL de ORDENACIÓN MUNICIPAL

R.E.1 RESUMEN EJECUTIVO
CAMBIOS EN LA CLASIFICACIÓN DEL SUELO



M-AD-5 Planos - R.E.1



JOSE ANTONIO PEREZ CASARES (6 de 7)
Tecnico Obras Publicas Planeamiento Urbanistico
Fecha Firma: 05/08/2026
HASH: 3de17af8a4f32e19aec8a73bfaac0856

Cód. Validación: Y7MX4CLQCRJ2DMDFZQ
Verificación: <http://la.sedelectronica.es/>
Documento firmado electrónicamente desde la plataforma <https://sedelectronica.es/>

Suelo



MARIA PRADO BERMEJO PEREZ (5 de 7)
Arquitecto Tecnico Planeamiento Urbanistico
Fecha Firma: 05/08/2026
HASH: 3de17af8a4f32e19aec8a73bfaac0856

Cód. Validación: Y7MX4CLQCRJ2DMDFZQ
Verificación: <http://la.sedelectronica.es/>
Documento firmado electrónicamente desde la plataforma <https://sedelectronica.es/>

Suelo



M-AD-5 Planos - R.E.1



MANUEL NARANJO ALPRESA (4 de 7)
Arquitecto Planeamiento Urbanistico
Fecha Firma: 05/08/2026
HASH: 32574ef0a4dc2a907a61a50e4ebe8e15

Cód. Validación: Y7MX4CLQCRJ2DMDFZQ
Verificación: <http://la.sedelectronica.es/>
Documento firmado electrónicamente desde la plataforma <https://sedelectronica.es/>



Suelo



MANUEL NARANJO ALPRESA (4 de 7)
Arquitecto Planeamiento Urbanistico
Fecha Firma: 05/08/2026
HASH: 32574ef0a4dc2a907a61a50e4ebe8e15

Cód. Validación: Y7MX4CLQCRJ2DMDFZQ
Verificación: <http://la.sedelectronica.es/>
Documento firmado electrónicamente desde la plataforma <https://sedelectronica.es/>

Suelo



MARIA TERESA DIAZ RIVERA (7 de 7)

Arquitecto

Fecha Firma: 05/08/2026

HASH: 8fc0efc8b1e2d5d7446a1057784ecebc

Documento firmado electrónicamente desde la plataforma esPublico Gestiona | Página 3 de 3

Suelo

PROYECTO

DE

CONSTRUCCIÓN

DE

CONSTRUCCIÓN

DE

CONSTRUCCIÓN

DE

CONSTRUCCIÓN

DE

CONSTRUCCIÓN

DE

CONSTRUCCIÓN

DE