



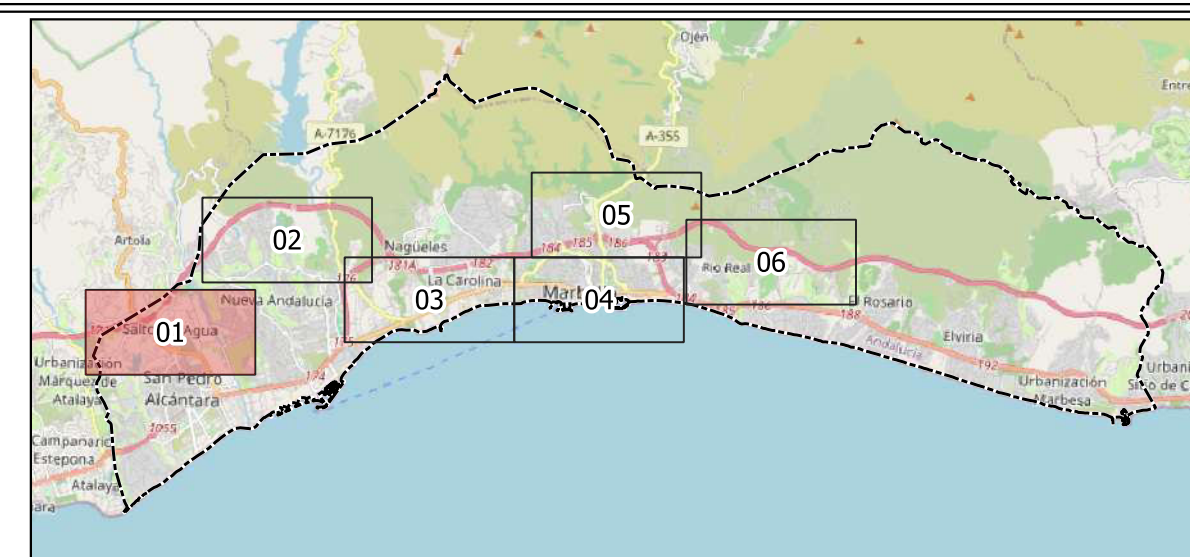

Plano:	MAPAS DE CONFLICTO ESTADO PREOPERACIONAL GRADO DE CUMPLIMIENTO DE LOS OCA 'S SEGÚN ASA 'S (PERIODO DIA EN dB(A))	Plano nº:	06.1
--------	--	-----------	------

06.1

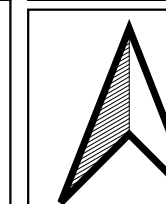

0 100 200 m


Escala 1:5.000 (A1)

Fecha:	Junio 2025
--------	------------

Asistencia técnica:

IBERMAD **byró**

52326171K JUAN JOSE CARO (R: U72391691)
2.5.4.13=Ref:AEAT/AEAT0417/PUESTO
1/34498/18102024102944, serialNumber=IDCES-52326171K,
givenName=JUAN JOSE, sn=CARO MORENO, cn=52326171K
JUAN JOSE CARO (R: U72391691), 2.5.4.97=VATES-
U72391691, o=IBERMAD BURO4 MARBELLA UITE, c=ES

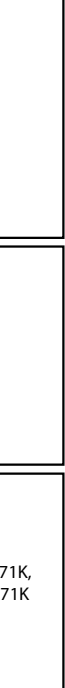




Exceso de decibelios

- 5 - 10
- 10 - 15
- 15 - 20
- > 20

Tipo de área urbanizada

- Áreas urbanizadas existentes
- Nuevas áreas urbanizadas
- Término municipal

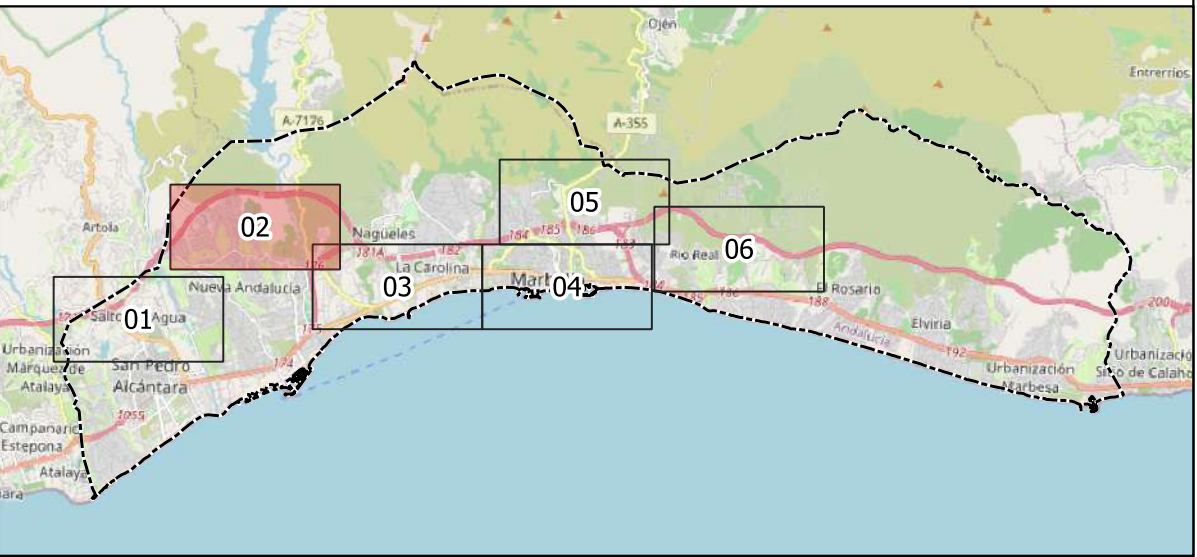


PLAN GENERAL DE ORDENACIÓN MUNICIPAL DE MARBELLA
ESTUDIO ACÚSTICO PREDICTIVO
ADENDA

MAPAS DE CONFLICTO
ESTADO PREOPERACIONAL
GRADO DE CUMPLIMIENTO
DE LOS OCA 'S SEGÚN ASA 'S
(PERIODO DIA EN dB(A))

06.1

Junio 2025

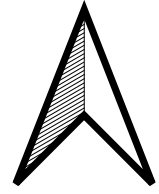


0 100 200 m
Escala 1:5.000 (A1)

Asistencia técnica:




- Exceso de decibelios
- 5 - 10
 - 10 - 15
 - 15 - 20
 - > 20
- Tipo de área urbanizada
- Áreas urbanizadas existentes
 - Nuevas áreas urbanizadas
 - Término municipal

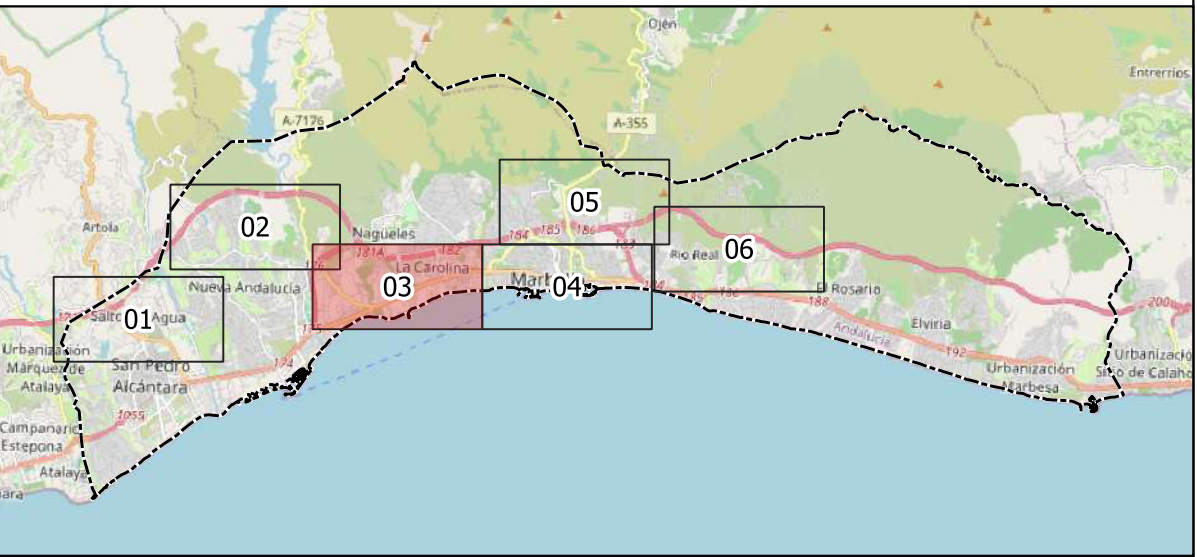

PLAN GENERAL DE ORDENACIÓN MUNICIPAL DE MARBELLA
ESTUDIO ACÚSTICO PREDICTIVO
ADENDA

MAPAS DE CONFLICTO
ESTADO PREOPERACIONAL
GRADO DE CUMPLIMIENTO
DE LOS OCA 'S SEGÚN ASA 'S
(PERIODO DIA EN dB(A))


06.1

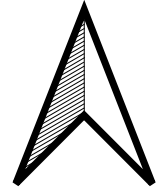


0 100 200 m
Escala 1:5.000 (A1)

Junio 2025

Asistencia técnica:

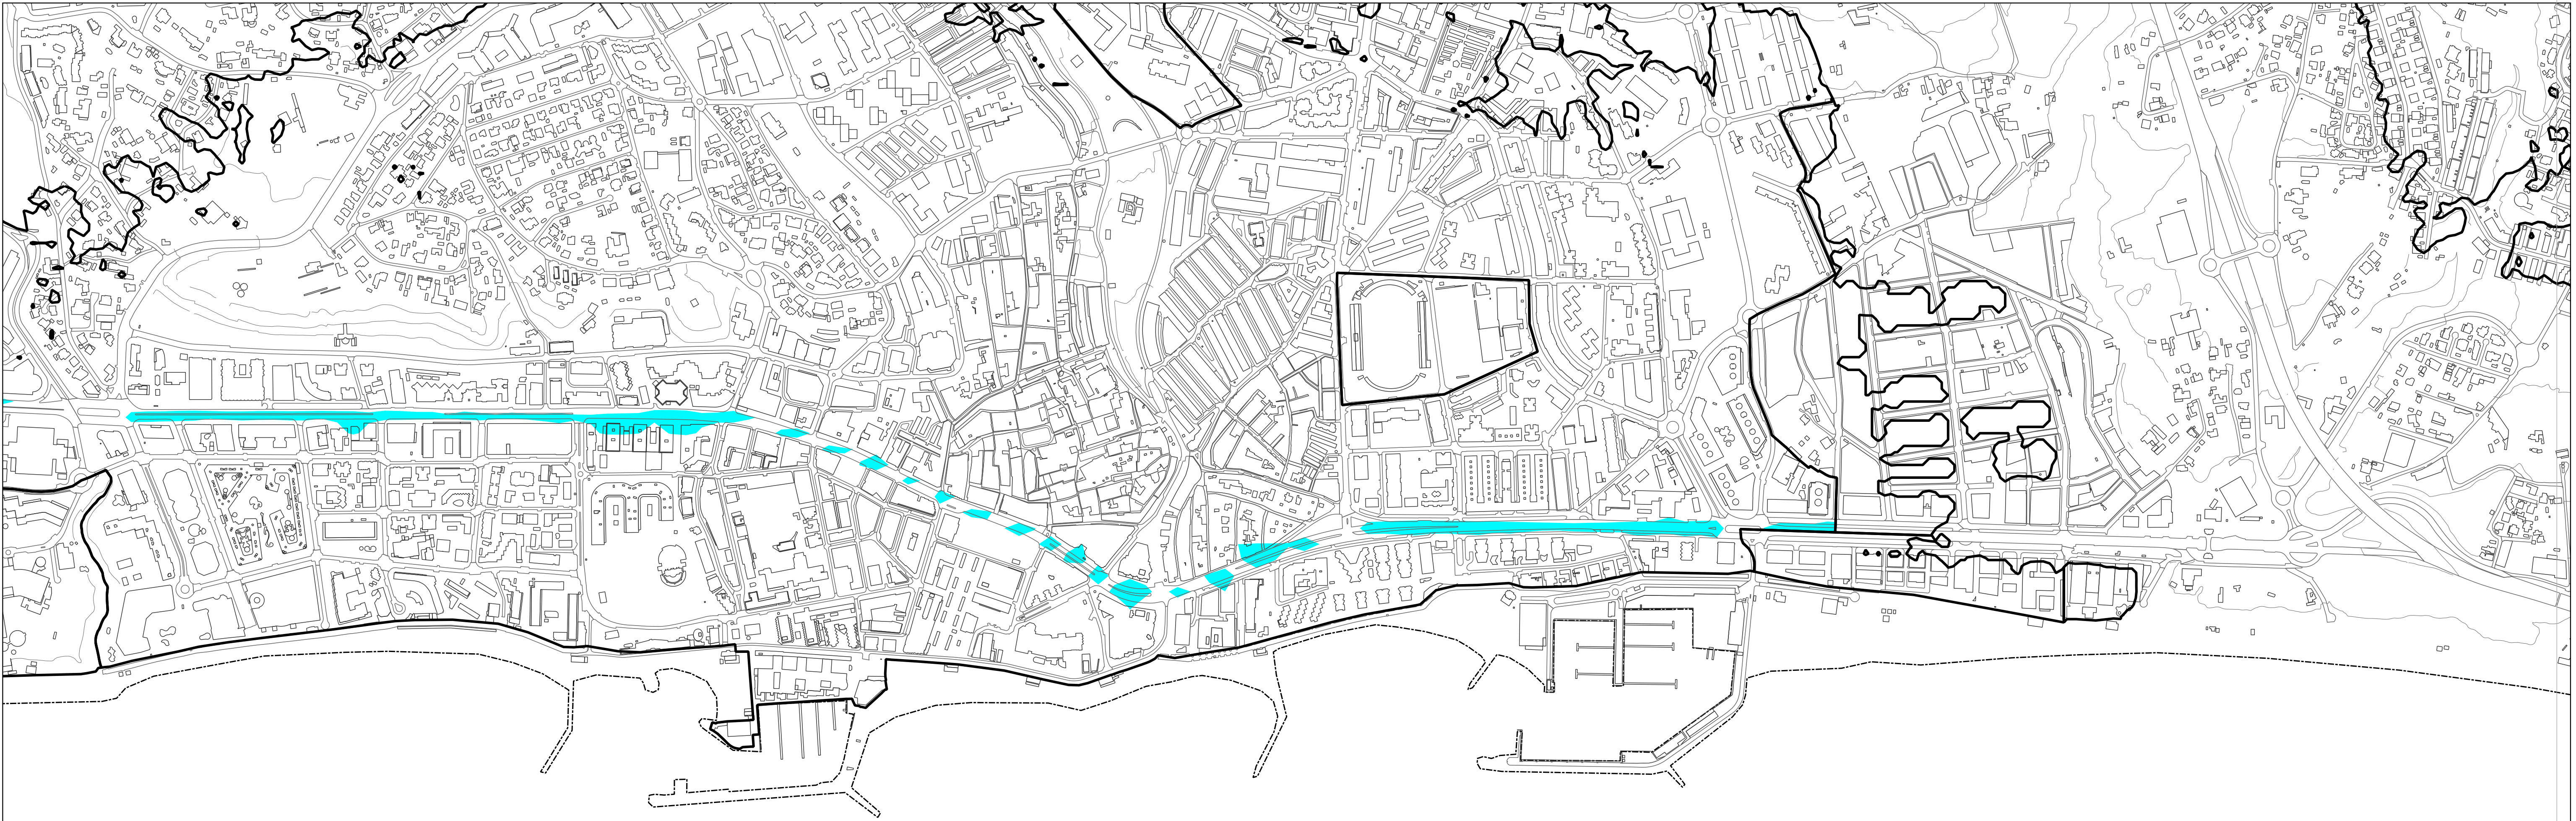


- Exceso de decibelios
- 5 - 10
 - 10 - 15
 - 15 - 20
 - > 20
- Tipo de área urbanizada
- Áreas urbanizadas existentes
 - Nuevas áreas urbanizadas
 - Término municipal

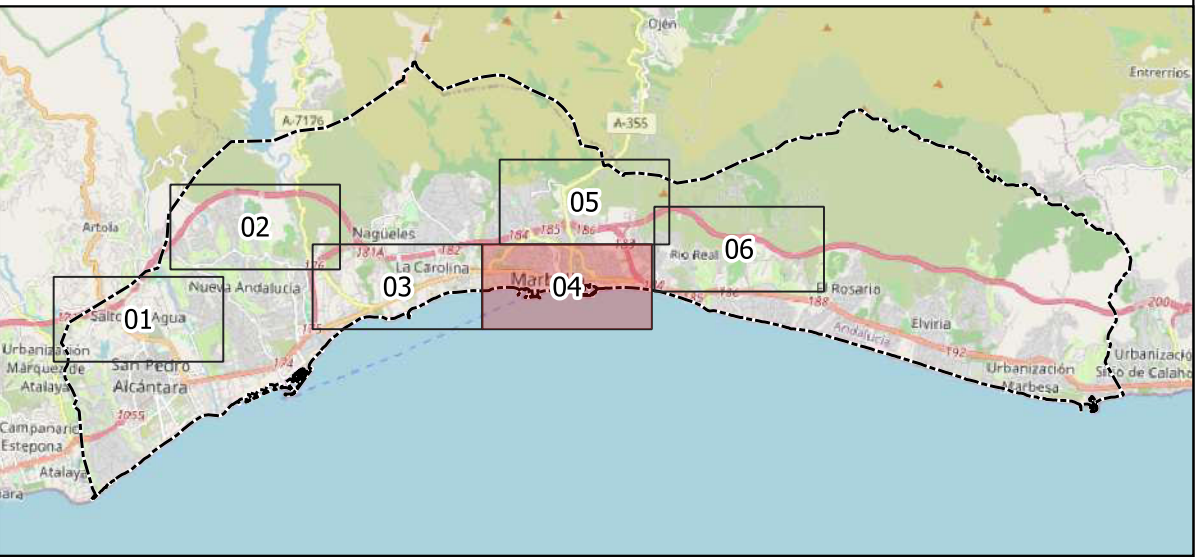

PLAN GENERAL DE ORDENACIÓN MUNICIPAL DE MARBELLA
ESTUDIO ACÚSTICO PREDICTIVO
ADENDA

MAPAS DE CONFLICTO
ESTADO PREOPERACIONAL
GRADO DE CUMPLIMIENTO
DE LOS OCA 'S SEGÚN ASA 'S
(PERIODO DÍA EN dB(A))

06.1

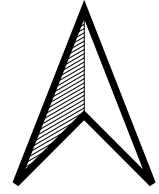

0 100 200 m
Escala 1:5.000 (A1)

Junio 2025

Asistencia técnica:




Exceso de decibelios

- 5 - 10
- 10 - 15
- 15 - 20
- > 20

Tipo de área urbanizada

- Áreas urbanizadas existentes
- Nuevas áreas urbanizadas
- Término municipal

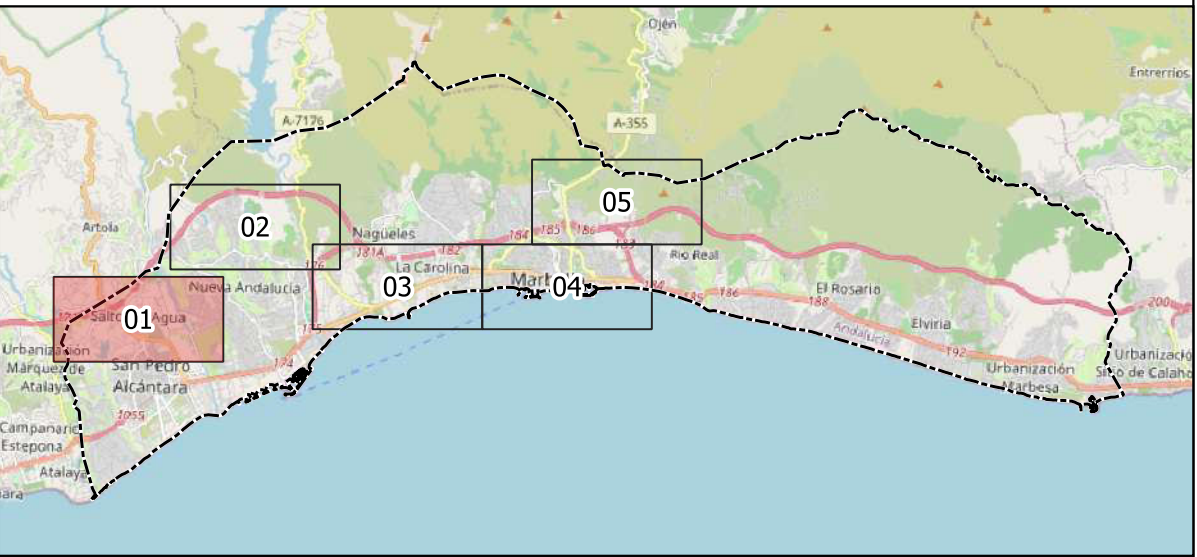

PLAN GENERAL DE ORDENACIÓN MUNICIPAL DE MARBELLA
ESTUDIO ACÚSTICO PREDICTIVO
ADENDA

Plano: MAPAS DE CONFLICTO
ESTADO PREOPERACIONAL
GRADO DE CUMPLIMIENTO
DE LOS OCA'S SEGÚN ASA'S
(PERIODO TARDE EN dB(A))

Plano nº: 06.2


0 100 200 m
Escala 1:5.000 (A1)

Fecha: Junio 2025

Asistencia técnica:



- Exceso de decibelios
- 5 - 10
 - 10 - 15
 - 15 - 20
 - > 20
- Tipo de área urbanizada
- Áreas urbanizadas existentes
 - Nuevas áreas urbanizadas
 - Término municipal

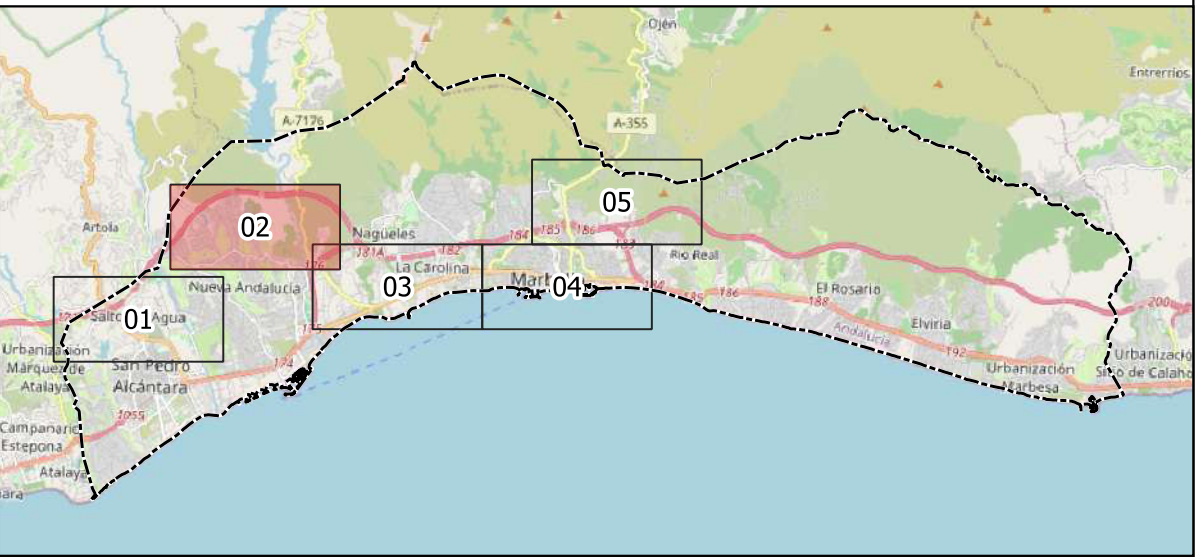

PLAN GENERAL DE ORDENACIÓN MUNICIPAL DE MARBELLA
ESTUDIO ACÚSTICO PREDICTIVO
ADENDA

Plano: MAPAS DE CONFLICTO
ESTADO PREOPERACIONAL
GRADO DE CUMPLIMIENTO
DE LOS OCA 'S SEGÚN ASA 'S
(PERIODO TARDE EN dB(A))

Plano nº: 06.2

Asistencia técnica:

0 100 200 m
Escala 1:5.000 (A1)

Fecha: Junio 2025




Exceso de decibelios

- 5 - 10
- 10 - 15
- 15 - 20
- > 20

Tipo de área urbanizada

- Áreas urbanizadas existentes
- Nuevas áreas urbanizadas
- Término municipal

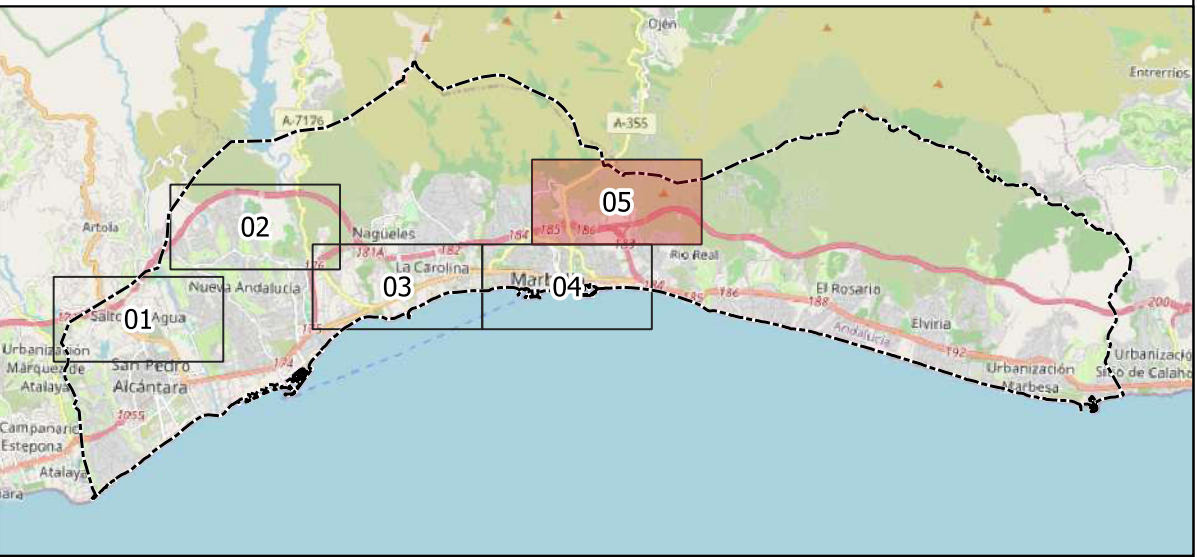

PLAN GENERAL DE ORDENACIÓN MUNICIPAL DE MARBELLA
ESTUDIO ACÚSTICO PREDICTIVO
ADENDA

Plano: MAPAS DE CONFLICTO
ESTADO PREOPERACIONAL
GRADO DE CUMPLIMIENTO
DE LOS OCA 'S SEGÚN ASA 'S
(PERIODO TARDE EN dB(A))

Plano nº: 06.2


Fecha: Junio 2025

Escala 1:5.000 (A1)

Asistencia técnica:

IBERMAD buró4

52326171K, JUAN JOSE CARO (R: U72391691)
2.5.4.13-Ref:AEAT/AEAT0417/PUESTO
1/34498/18102024102944,
serialNumber=IDCES-52326171K, givenName=JUAN
JOSE, sn=CARO MORENO, cn=52326171K JUAN JOSE
CARO (R: U72391691), 2.5.4.97-VATES-U72391691,
o=IBERMAD BURÓ4 MARBELLA UTE, c=ES

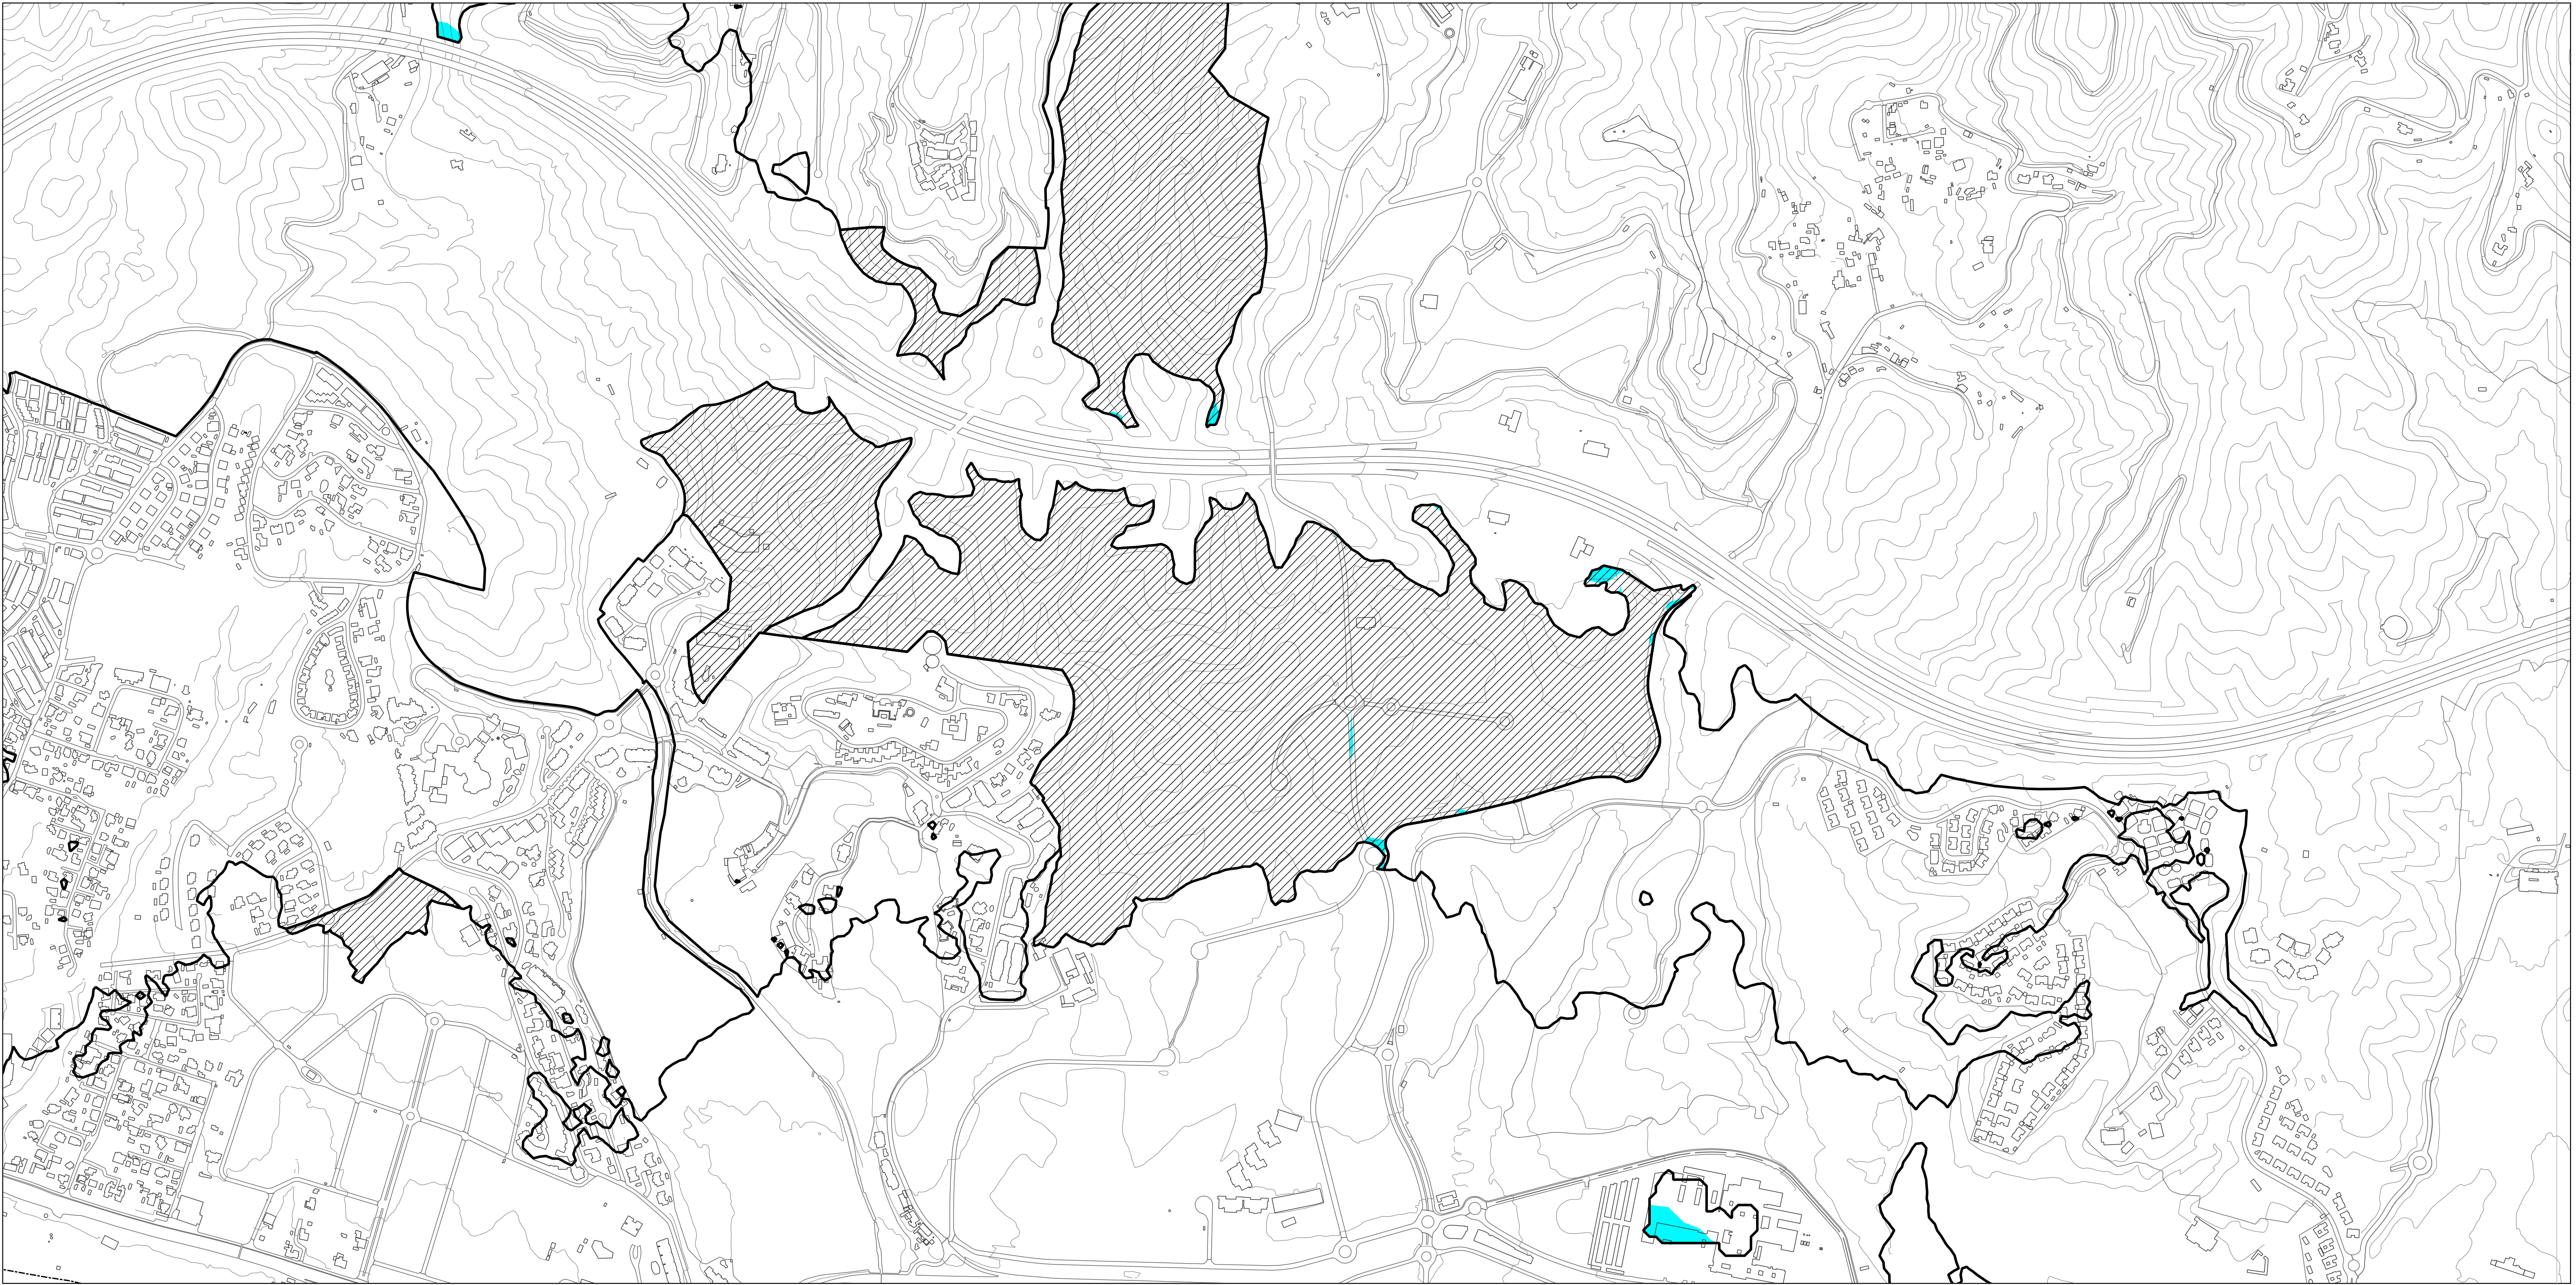


Exceso de decibelios

- 5 - 10
- 10 - 15
- 15 - 20
- > 20

Tipo de área urbanizada


- Áreas urbanizadas existentes
- Nuevas áreas urbanizadas
- Término municipal

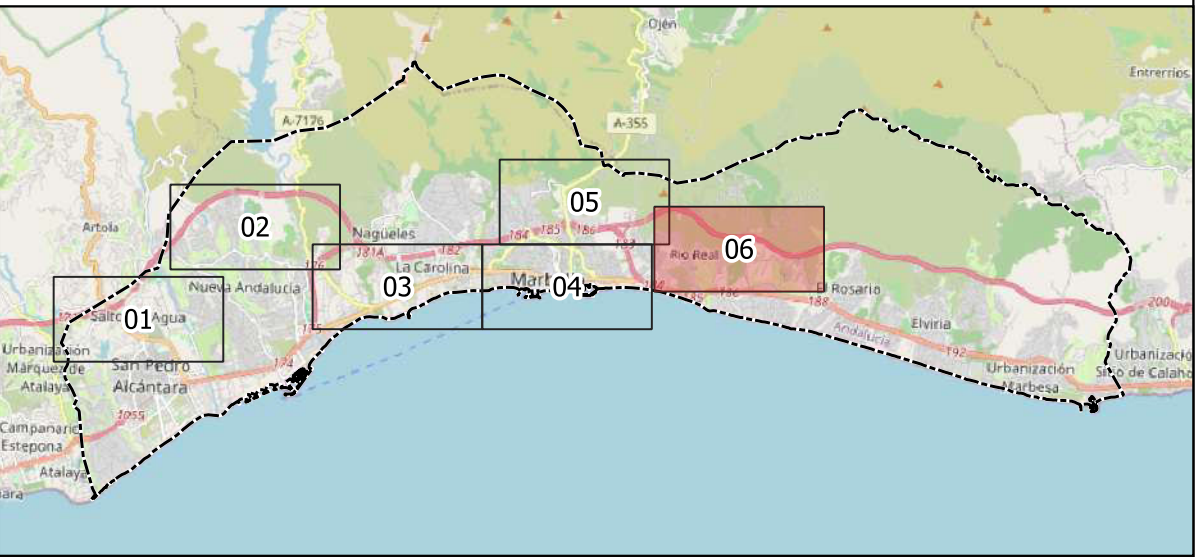

PLAN GENERAL DE ORDENACIÓN MUNICIPAL DE MARBELLA
ESTUDIO ACÚSTICO PREDICTIVO
ADENDA

MAPAS DE CONFLICTO
ESTADO PREOPERACIONAL
GRADO DE CUMPLIMIENTO
DE LOS OCA'S SEGÚN ASA'S
(PERIODO NOCHE EN dB(A))


06.3

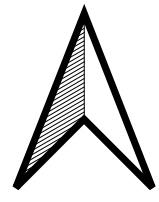

0 100 200 m
Escala 1:5.000 (A1)

Junio 2025

Asistencia técnica:

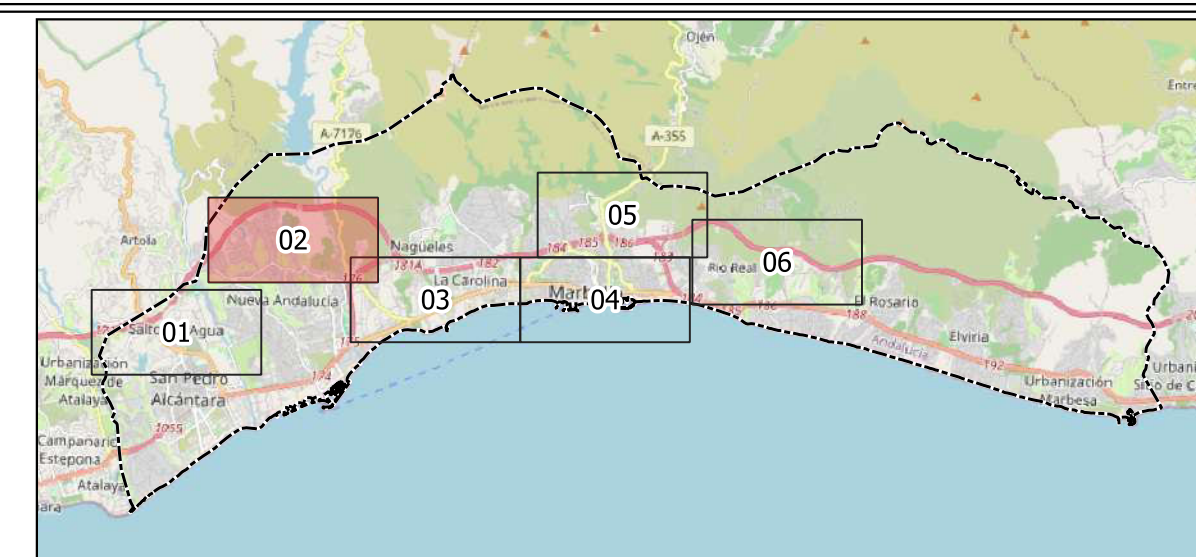

PLAN GENERAL DE ORDENACIÓN MUNICIPAL DE MARBELLA

ESTUDIO ACÚSTICO PREDICTIVO


ADENDA

Plano:

MAPAS DE CONFLICTO
ESTADO OPERACIONAL
GRADO DE CUMPLIMIENTO
DE LOS OCA 'S SEGÚN ASA 'S
(PERIODO DIA EN dB(A))

07.1

Junio 2025

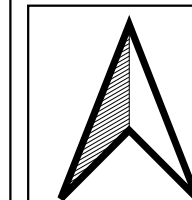

0 100 200 m

Escala 1:5.000 (A1)

Asistencia técnica:

Exceso de decibelios

5 - 10

■ 5 - 10
■ 10 - 15

■ 15 - 20


■ 15 - 20
■ > 20

Tipo de área urbanizada


 Áreas urbanizadas existentes

 Nuevas áreas urbanizadas

 Término municipal

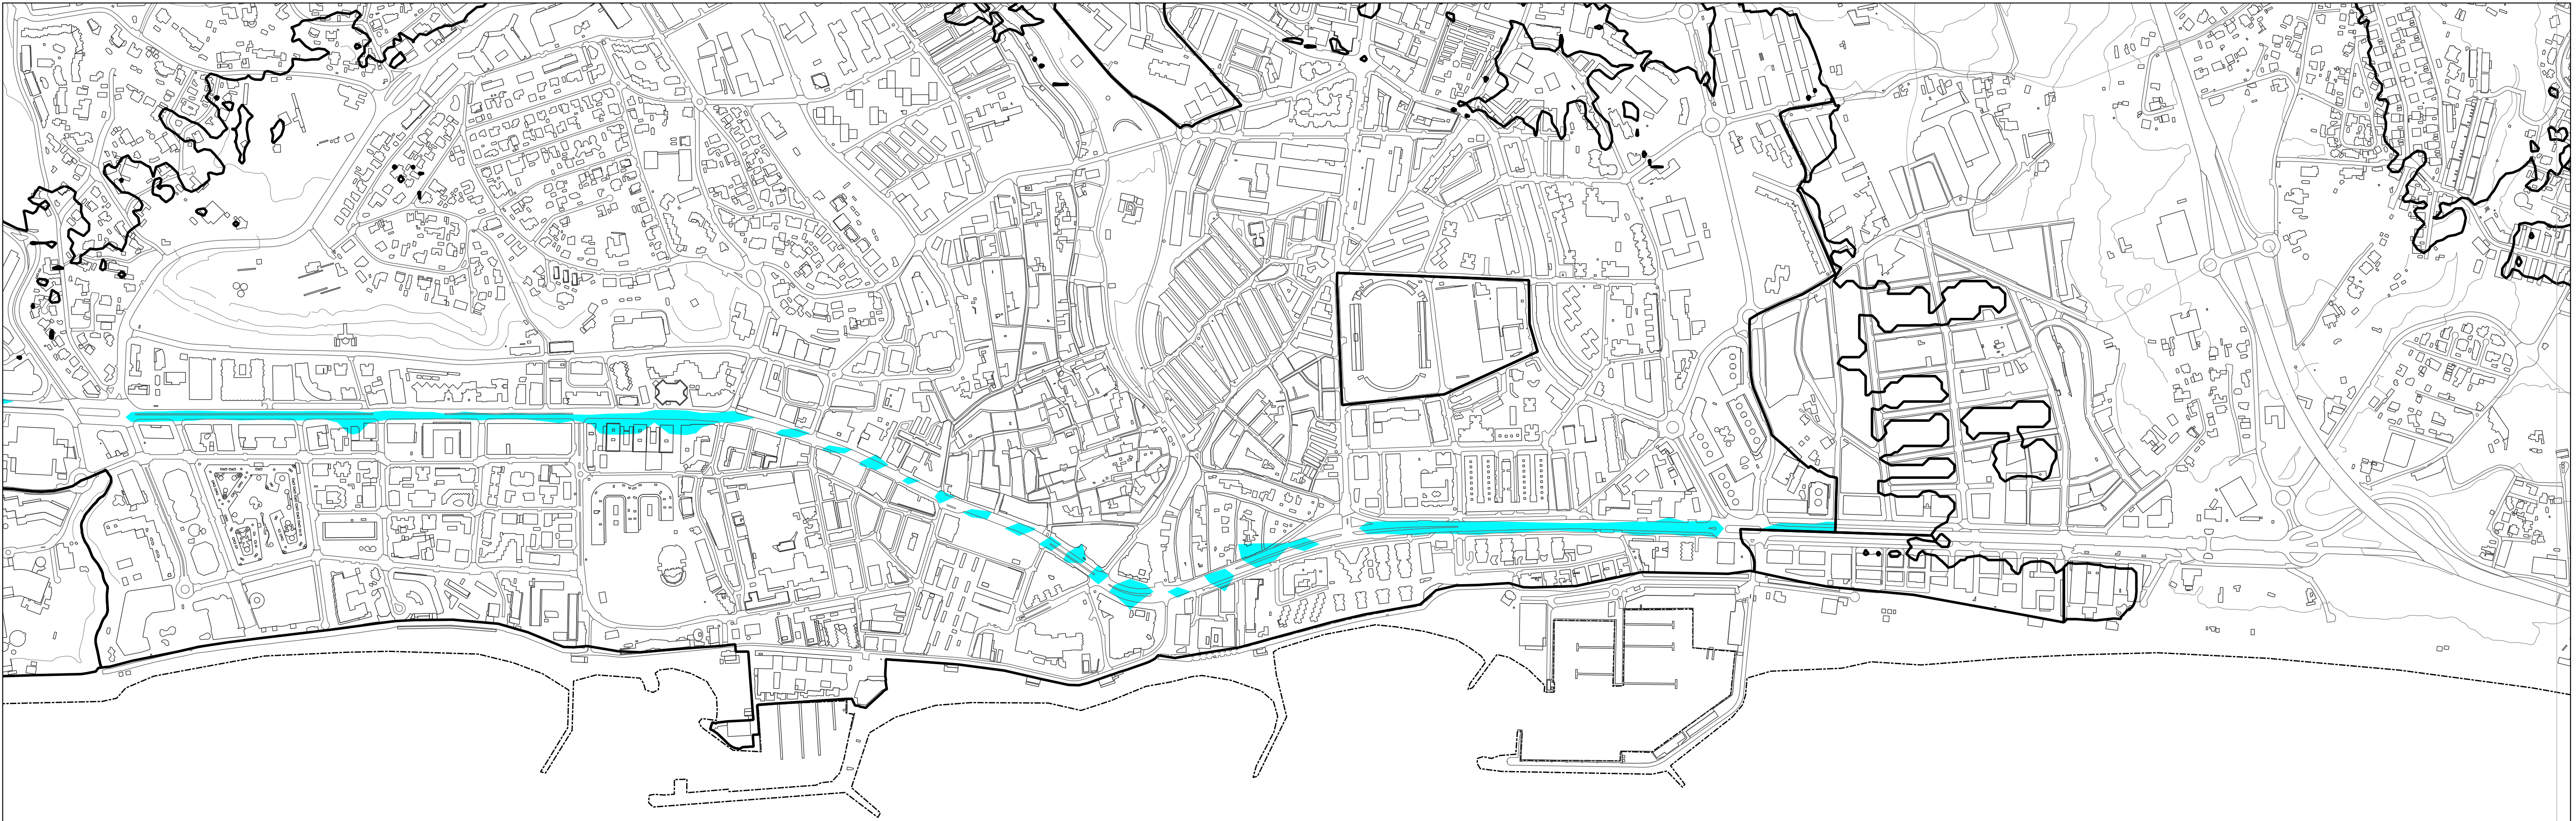

- Exceso de decibelios
- 5 - 10
 - 10 - 15
 - 15 - 20
 - > 20
- Tipo de área urbanizada
- Áreas urbanizadas existentes
 - Nuevas áreas urbanizadas
 - Término municipal

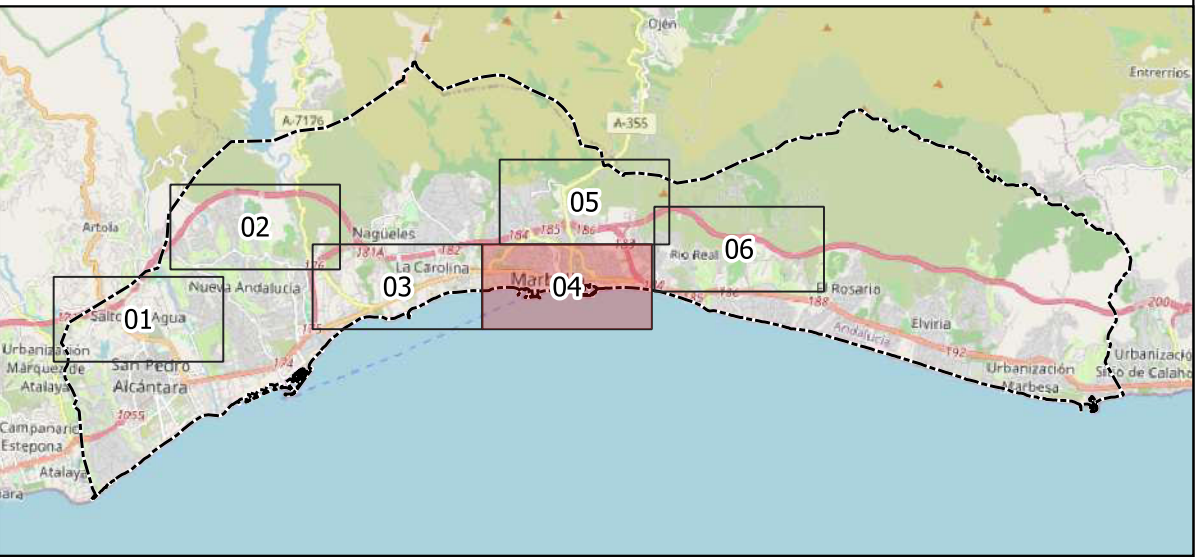


PLAN GENERAL DE ORDENACIÓN MUNICIPAL DE MARBELLA
ESTUDIO ACÚSTICO PREDICTIVO
ADENDA

MAPAS DE CONFLICTO
ESTADO OPERACIONAL
GRADO DE CUMPLIMIENTO
DE LOS OCA'S SEGÚN ASA'S
(PERIODO DÍA EN dB(A))


07.1

Junio 2025

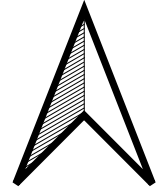

0 100 200 m
Escala 1:5.000 (A1)

Asistencia técnica:

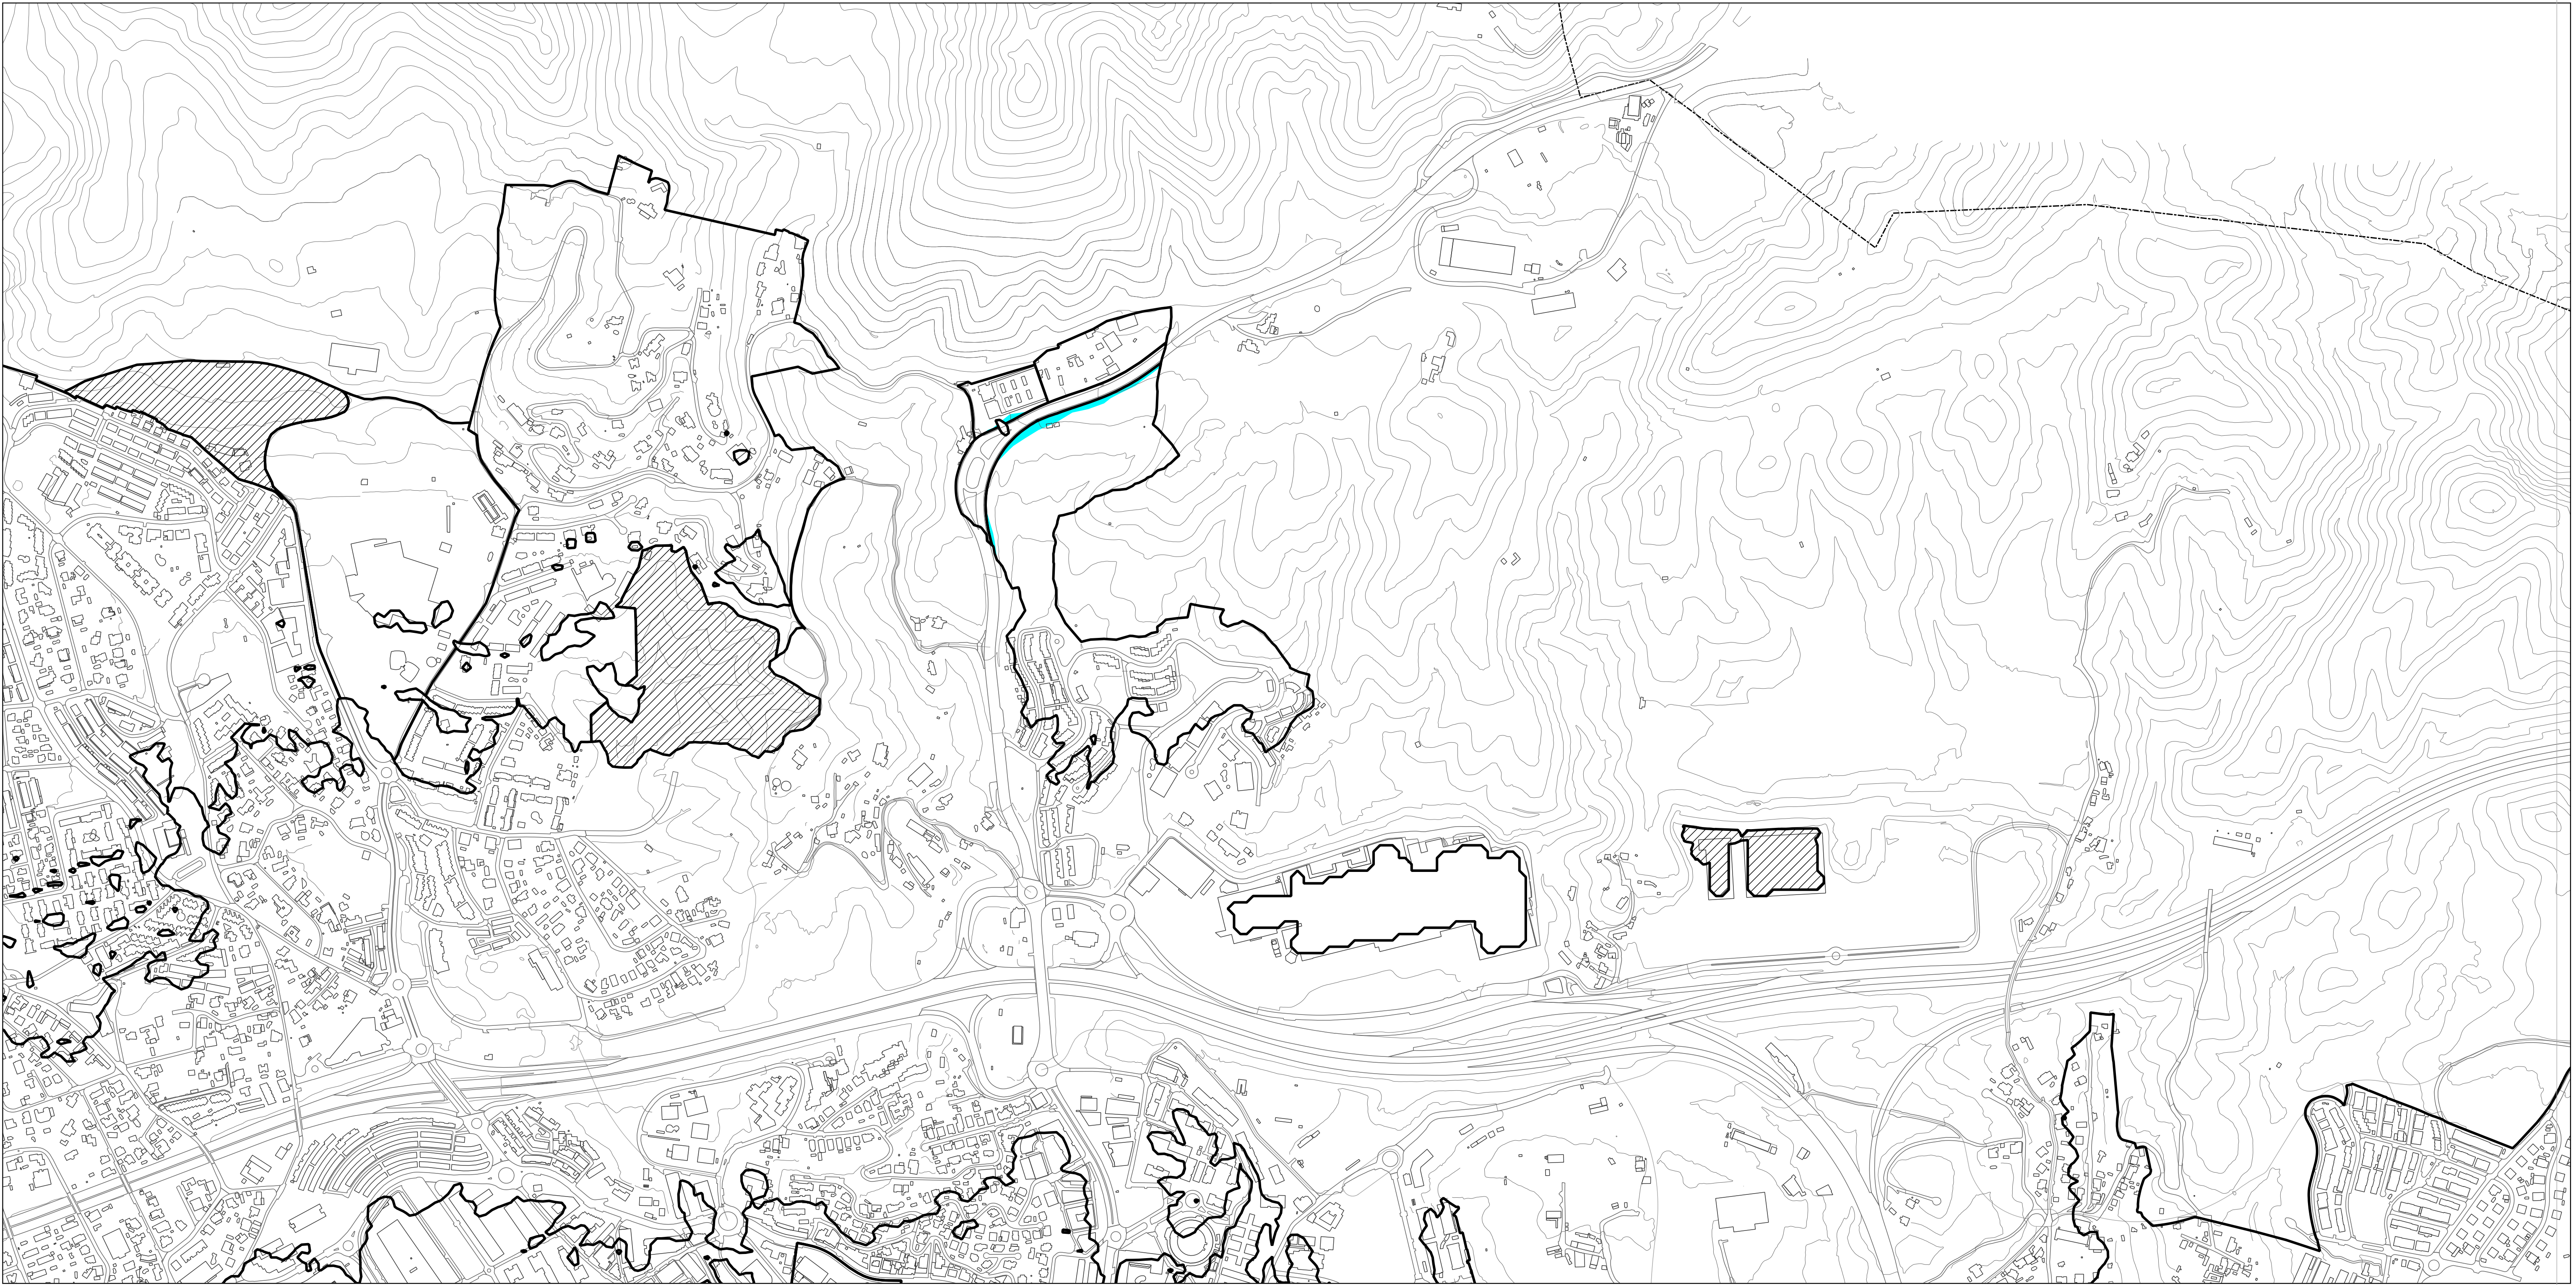


Exceso de decibelios

- 5 - 10
- 10 - 15
- 15 - 20
- > 20

Tipo de área urbanizada

- Áreas urbanizadas existentes
- Nuevas áreas urbanizadas
- Término municipal

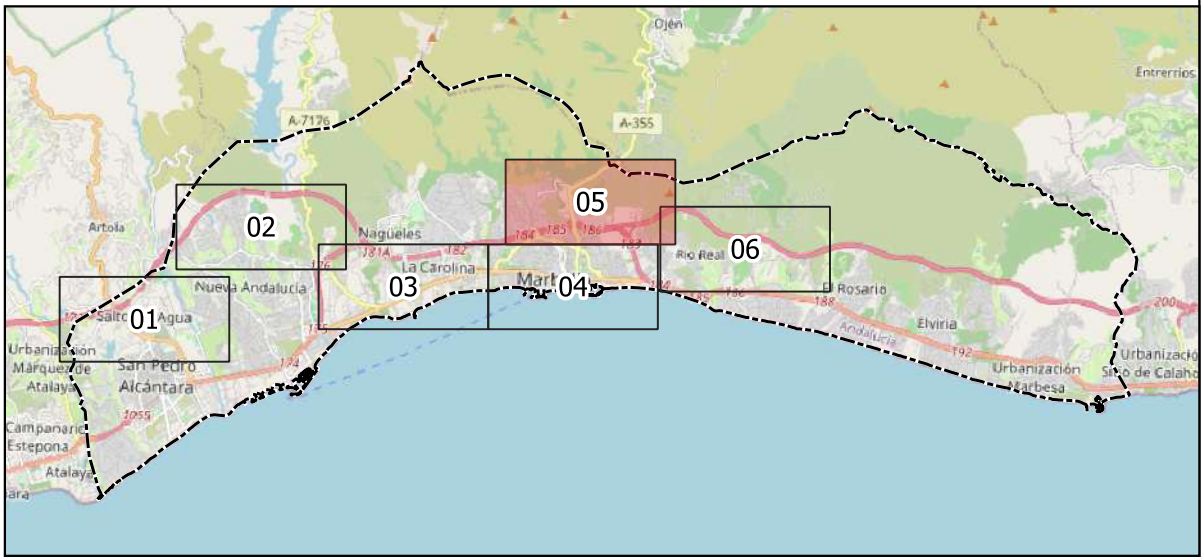

PLAN GENERAL DE ORDENACIÓN MUNICIPAL DE MARBELLA
ESTUDIO ACÚSTICO PREDICTIVO
ADENDA

MAPAS DE CONFLICTO
ESTADO OPERACIONAL
GRADO DE CUMPLIMIENTO
DE LOS OCA'S SEGÚN ASA'S
(PERIODO DIA EN dB(A))

07.1

0 100 200 m
Escala 1:5.000 (A1)

Junio 2025


Asistencia técnica:

IBERMAD **iburó4**

52326171K JUAN JOSE CARO (R: U72391691)
2.5.A.13=Ref/AEA7/ASAT0417/PUESTO
1/34498/18102024102944,
serialNumber=IDCES-52326171K, givenName=JUAN
JOSE, sn=CARO MORENO, cn=52326171K JUAN JOSE
CARO (R: U72391691), 2.5.A.97=VATES-U72391691,
o=IBERMAD BUR04 MARBELLA UTE, c=ES



- Exceso de decibelios
- 5 - 10
 - 10 - 15
 - 15 - 20
 - > 20
- Tipo de área urbanizada
- Áreas urbanizadas existentes
 - Nuevas áreas urbanizadas
 - Término municipal

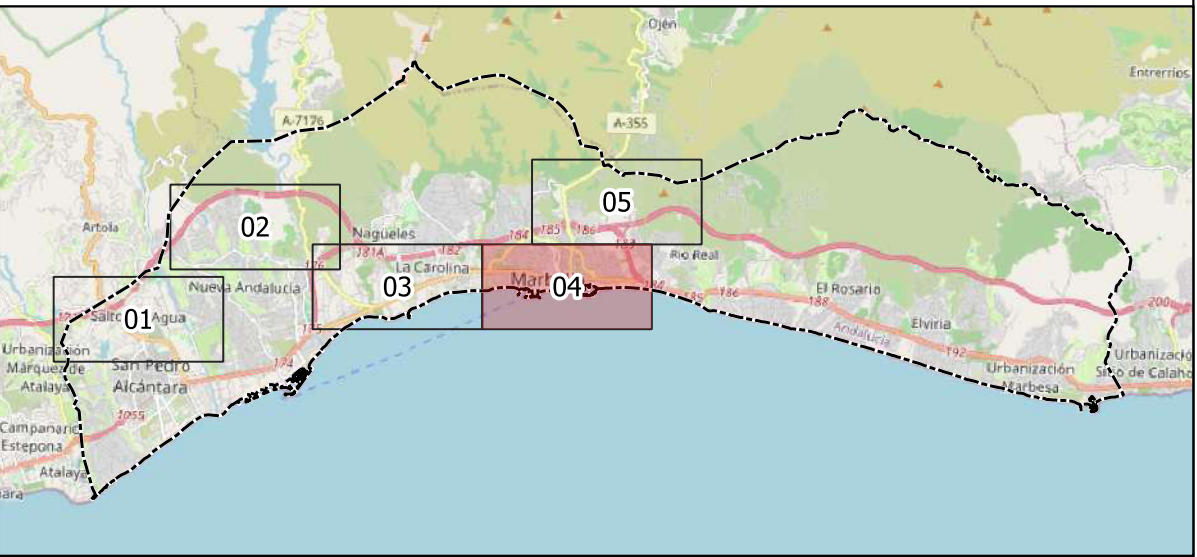

PLAN GENERAL DE ORDENACIÓN MUNICIPAL DE MARBELLA
ESTUDIO ACÚSTICO PREDICTIVO
ADENDA


Plano:	MAPAS DE CONFLICTO ESTADO OPERACIONAL GRADO DE CUMPLIMIENTO DE LOS OCA 'S SEGÚN ASA 'S (PERIODO TARDE EN dB(A))	Plano nº:
		07.2

	0 100 200 m Escala 1:5.000 (A1)	Fecha:
		Junio 2025

Asistencia técnica:




- Exceso de decibelios
- 5 - 10
 - 10 - 15
 - 15 - 20
 - > 20
- Tipo de área urbanizada
- Áreas urbanizadas existentes
 - Nuevas áreas urbanizadas
 - Término municipal

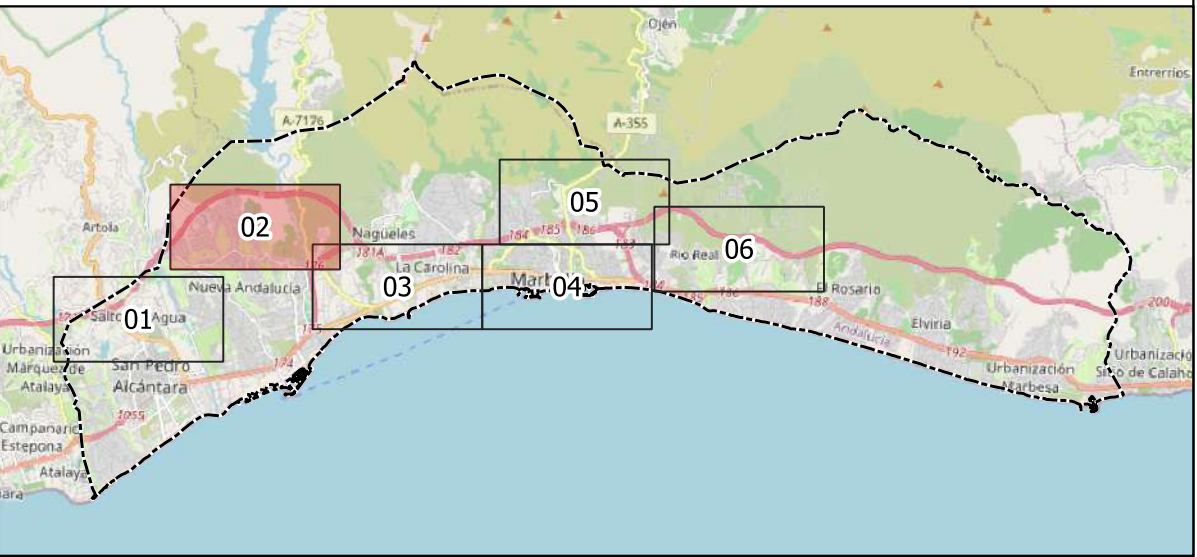

PLAN GENERAL DE ORDENACIÓN MUNICIPAL DE MARBELLA
ESTUDIO ACÚSTICO PREDICTIVO
ADENDA

Plano:	MAPAS DE CONFLICTO ESTADO OPERACIONAL GRADO DE CUMPLIMIENTO DE LOS OCA 'S SEGÚN ASA 'S (PERIODO NOCHE EN dB(A))	Plano nº:	07.3
Fecha:	Junio 2025		

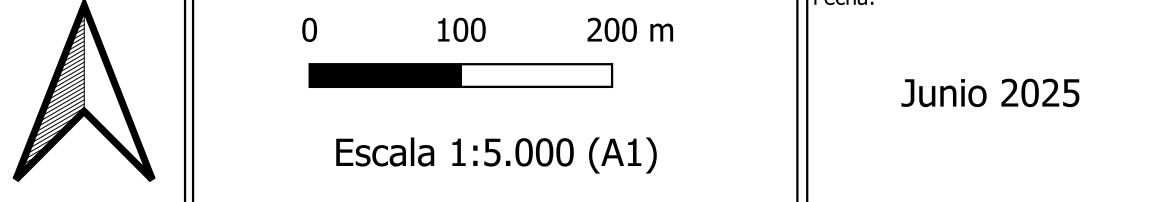

Asistencia técnica:




Exceso de decibelios

- 5 - 10
- 10 - 15
- 15 - 20
- > 20

Tipo de área urbanizada


- Áreas urbanizadas existentes
- Nuevas áreas urbanizadas
- Término municipal

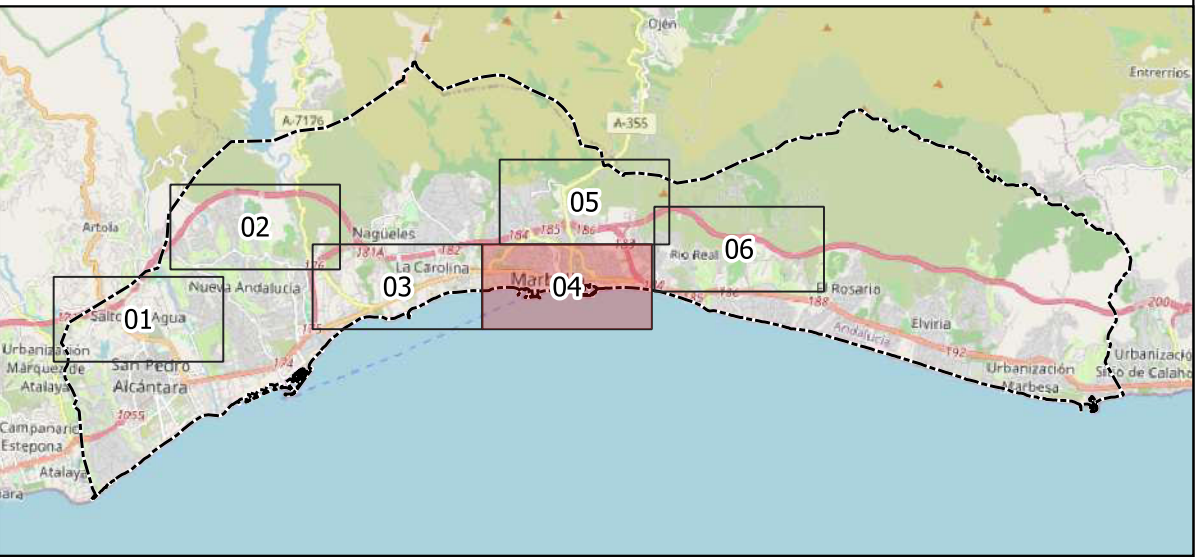

PLAN GENERAL DE ORDENACIÓN MUNICIPAL DE MARBELLA
ESTUDIO ACÚSTICO PREDICTIVO
ADENDA

MAPAS DE CONFLICTO
ESTADO OPERACIONAL
GRADO DE CUMPLIMIENTO
DE LOS OCA'S SEGÚN ASA'S
(PERIODO NOCHE EN dB(A))

07.3

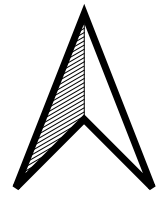

0 100 200 m
Escala 1:5.000 (A1)

Junio 2025

Asistencia técnica:

