


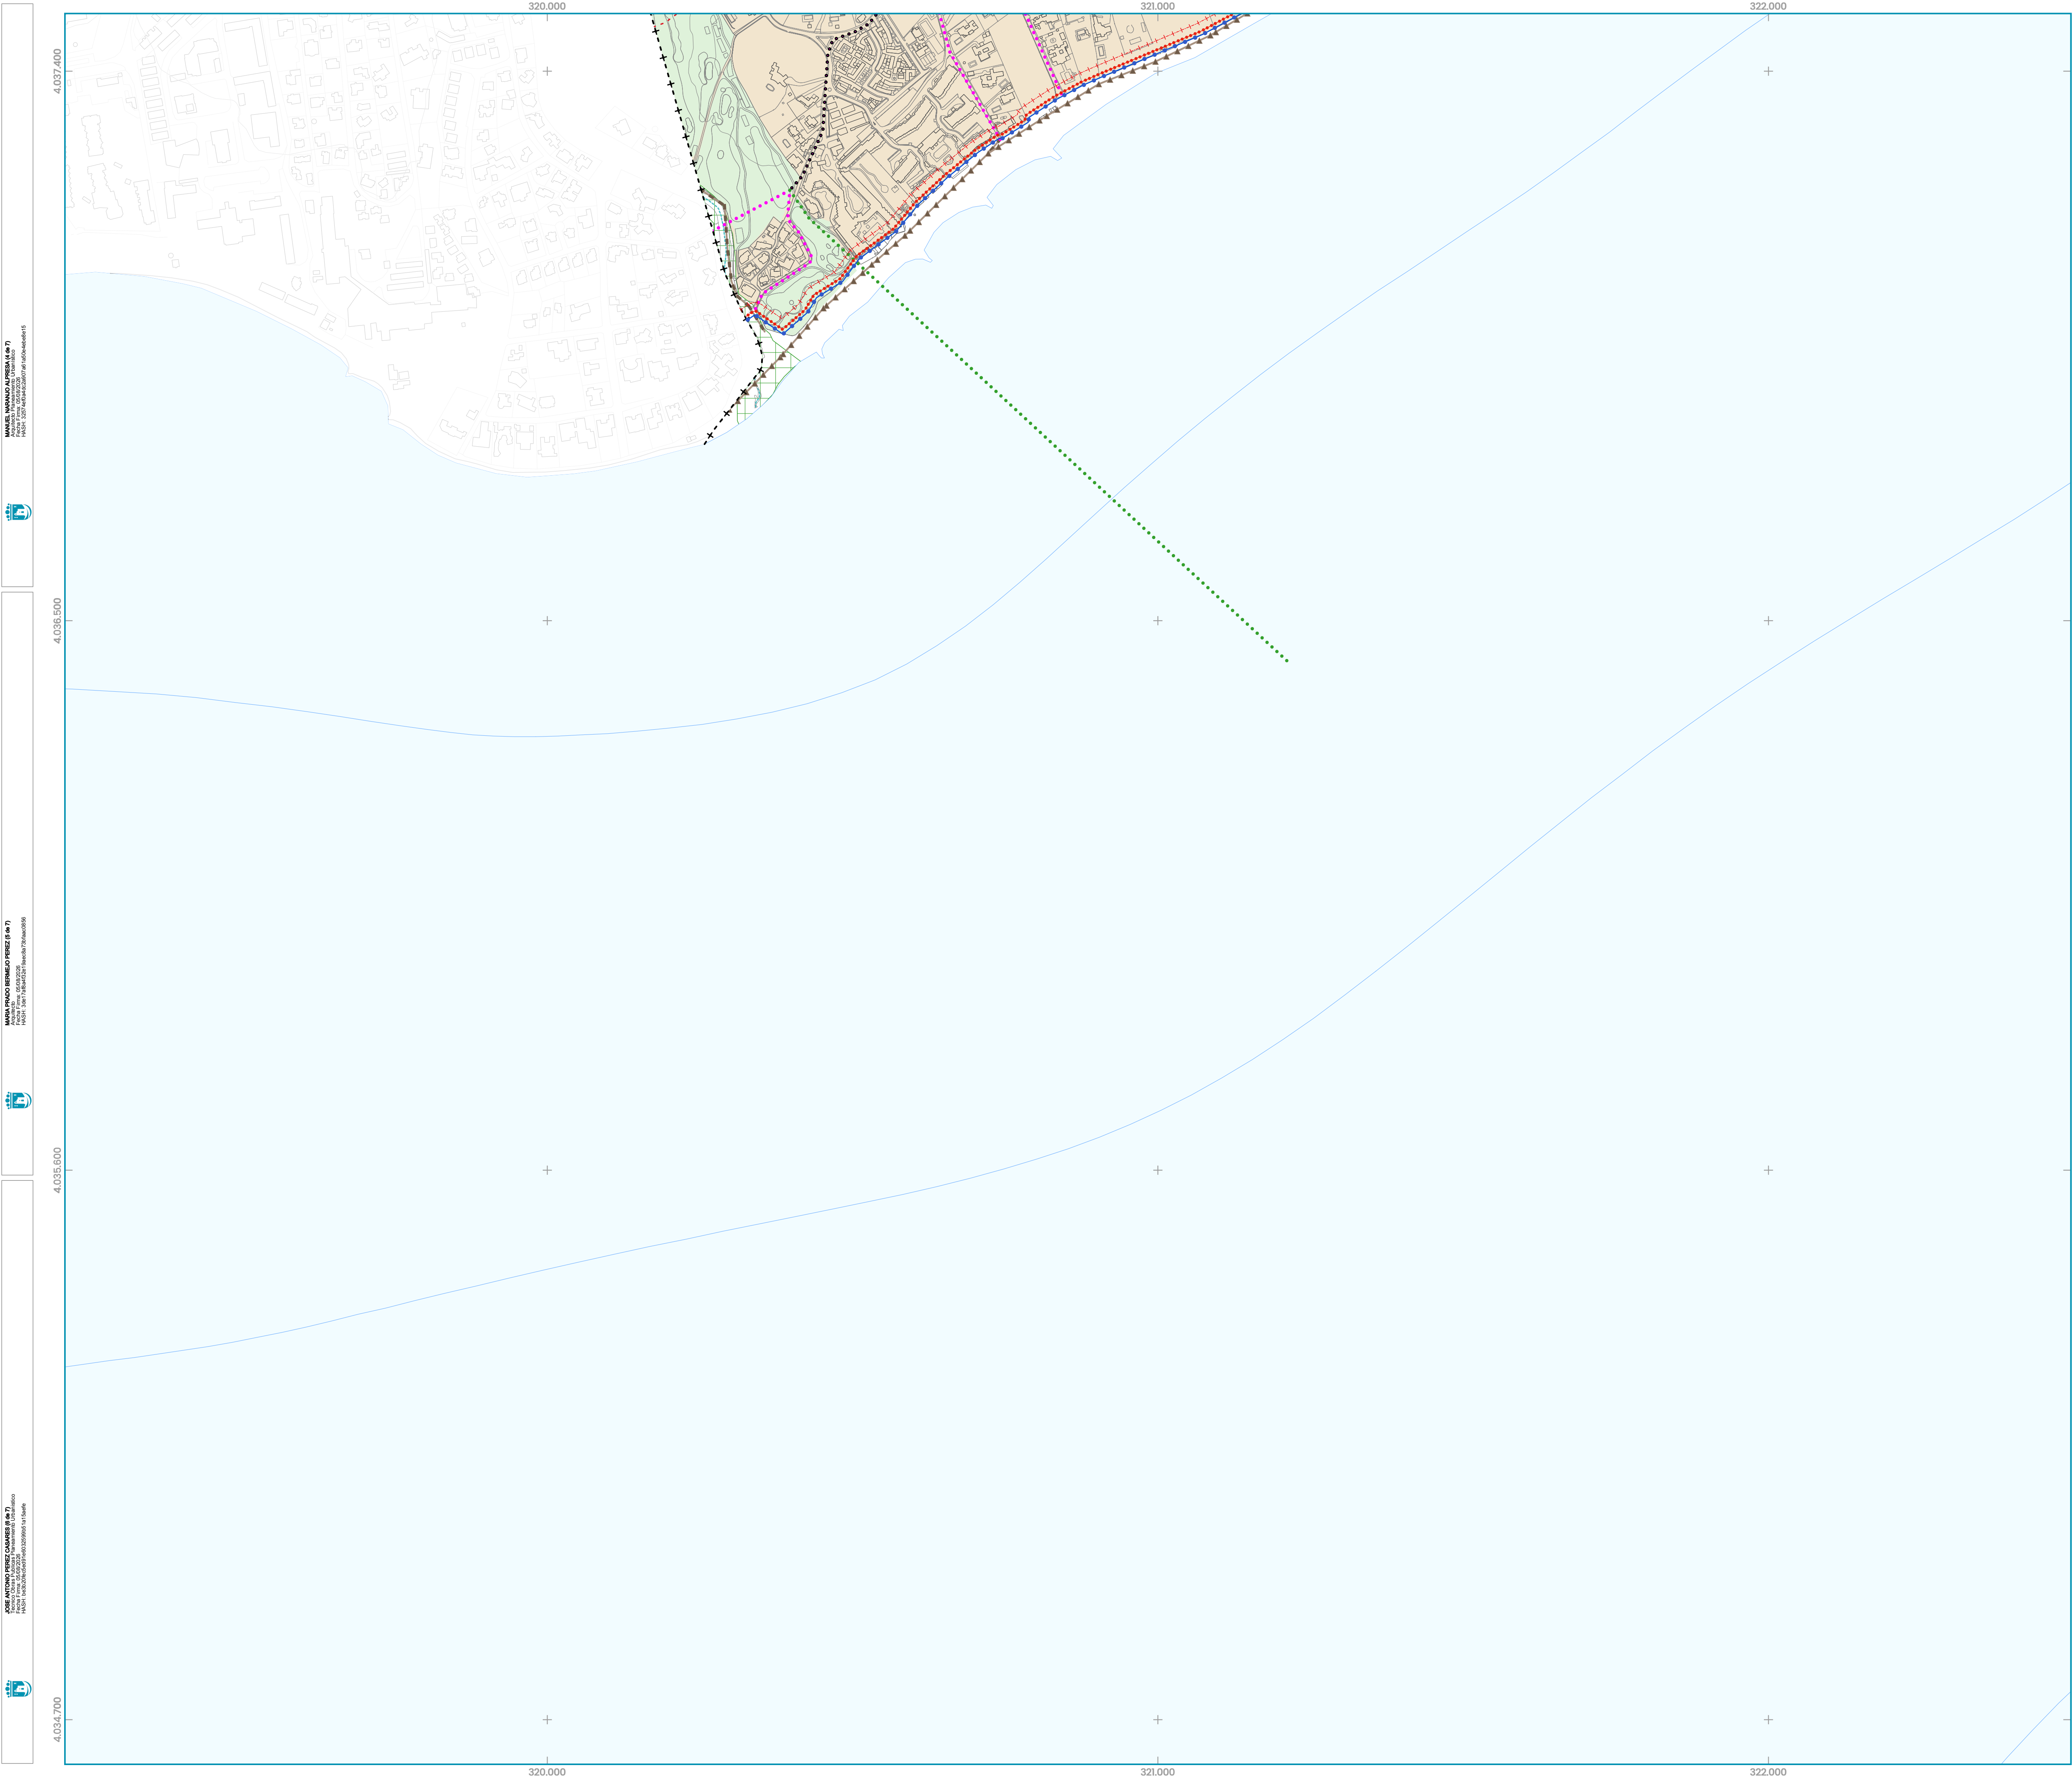

Costas

- Dominio Público Marítimo Terrestre
- Servidumbre de Tránsito
- Servidumbre de Protección
- Zona de Influencia
- Ribera del Mar

INFRAESTRUCTURAS DE ABASTECIMIENTO DE AGUA

- Red de abastecimiento de agua

Nº	Denominación
----	--------------

INFRAESTRUCTURAS DE AGUA REGENERADA

Elementos IS.Rg existentes

- Red de agua regenerada

Nº	Denominación
----	--------------

INFRAESTRUCTURAS DE ABASTECIMIENTO DE GAS

Elementos IS.Gas existentes

- Red de gas (gasoducto)

Nº	Denominación
----	--------------

INFRAESTRUCTURAS ELÉCTRICAS

Elementos IS.El existentes

- Red eléctrica de alta tensión

Nº	Denominación
----	--------------

INFRAESTRUCTURAS DE SANEAMIENTO

Elementos IS.San existentes

IS.San propuestos (SICS-Anteproyecto 2022)

- Colector rodado
- Colector en presión
- Vertido de aliviadero

Red de saneamiento

- Red de saneamiento municipal
- Saneamiento integral de la Costa del Sol (a relocar)

Nº	Denominación
----	--------------

INFRAESTRUCTURAS DE GESTIÓN DE RESÍDUOS

Elementos IS.GR existentes y propuestos

Nº	Denominación
----	--------------

SUELO URBANO

- Suelo Urbano (SU)

Simbología y numeración de elementos

0 Existente 0 Existente a Ampliar 0 Propuesto


DETERMINACIONES GRÁFICAS

— + — Límite de Término Municipal

PGOM
PLAN GENERAL de ORDENACIÓN MUNICIPAL

A.9.2.5
HOJA: 2

INF. SECTORIALES. COSTAS
Zonas de Protección del DPMT y Esquema de Elementos Estructurantes III

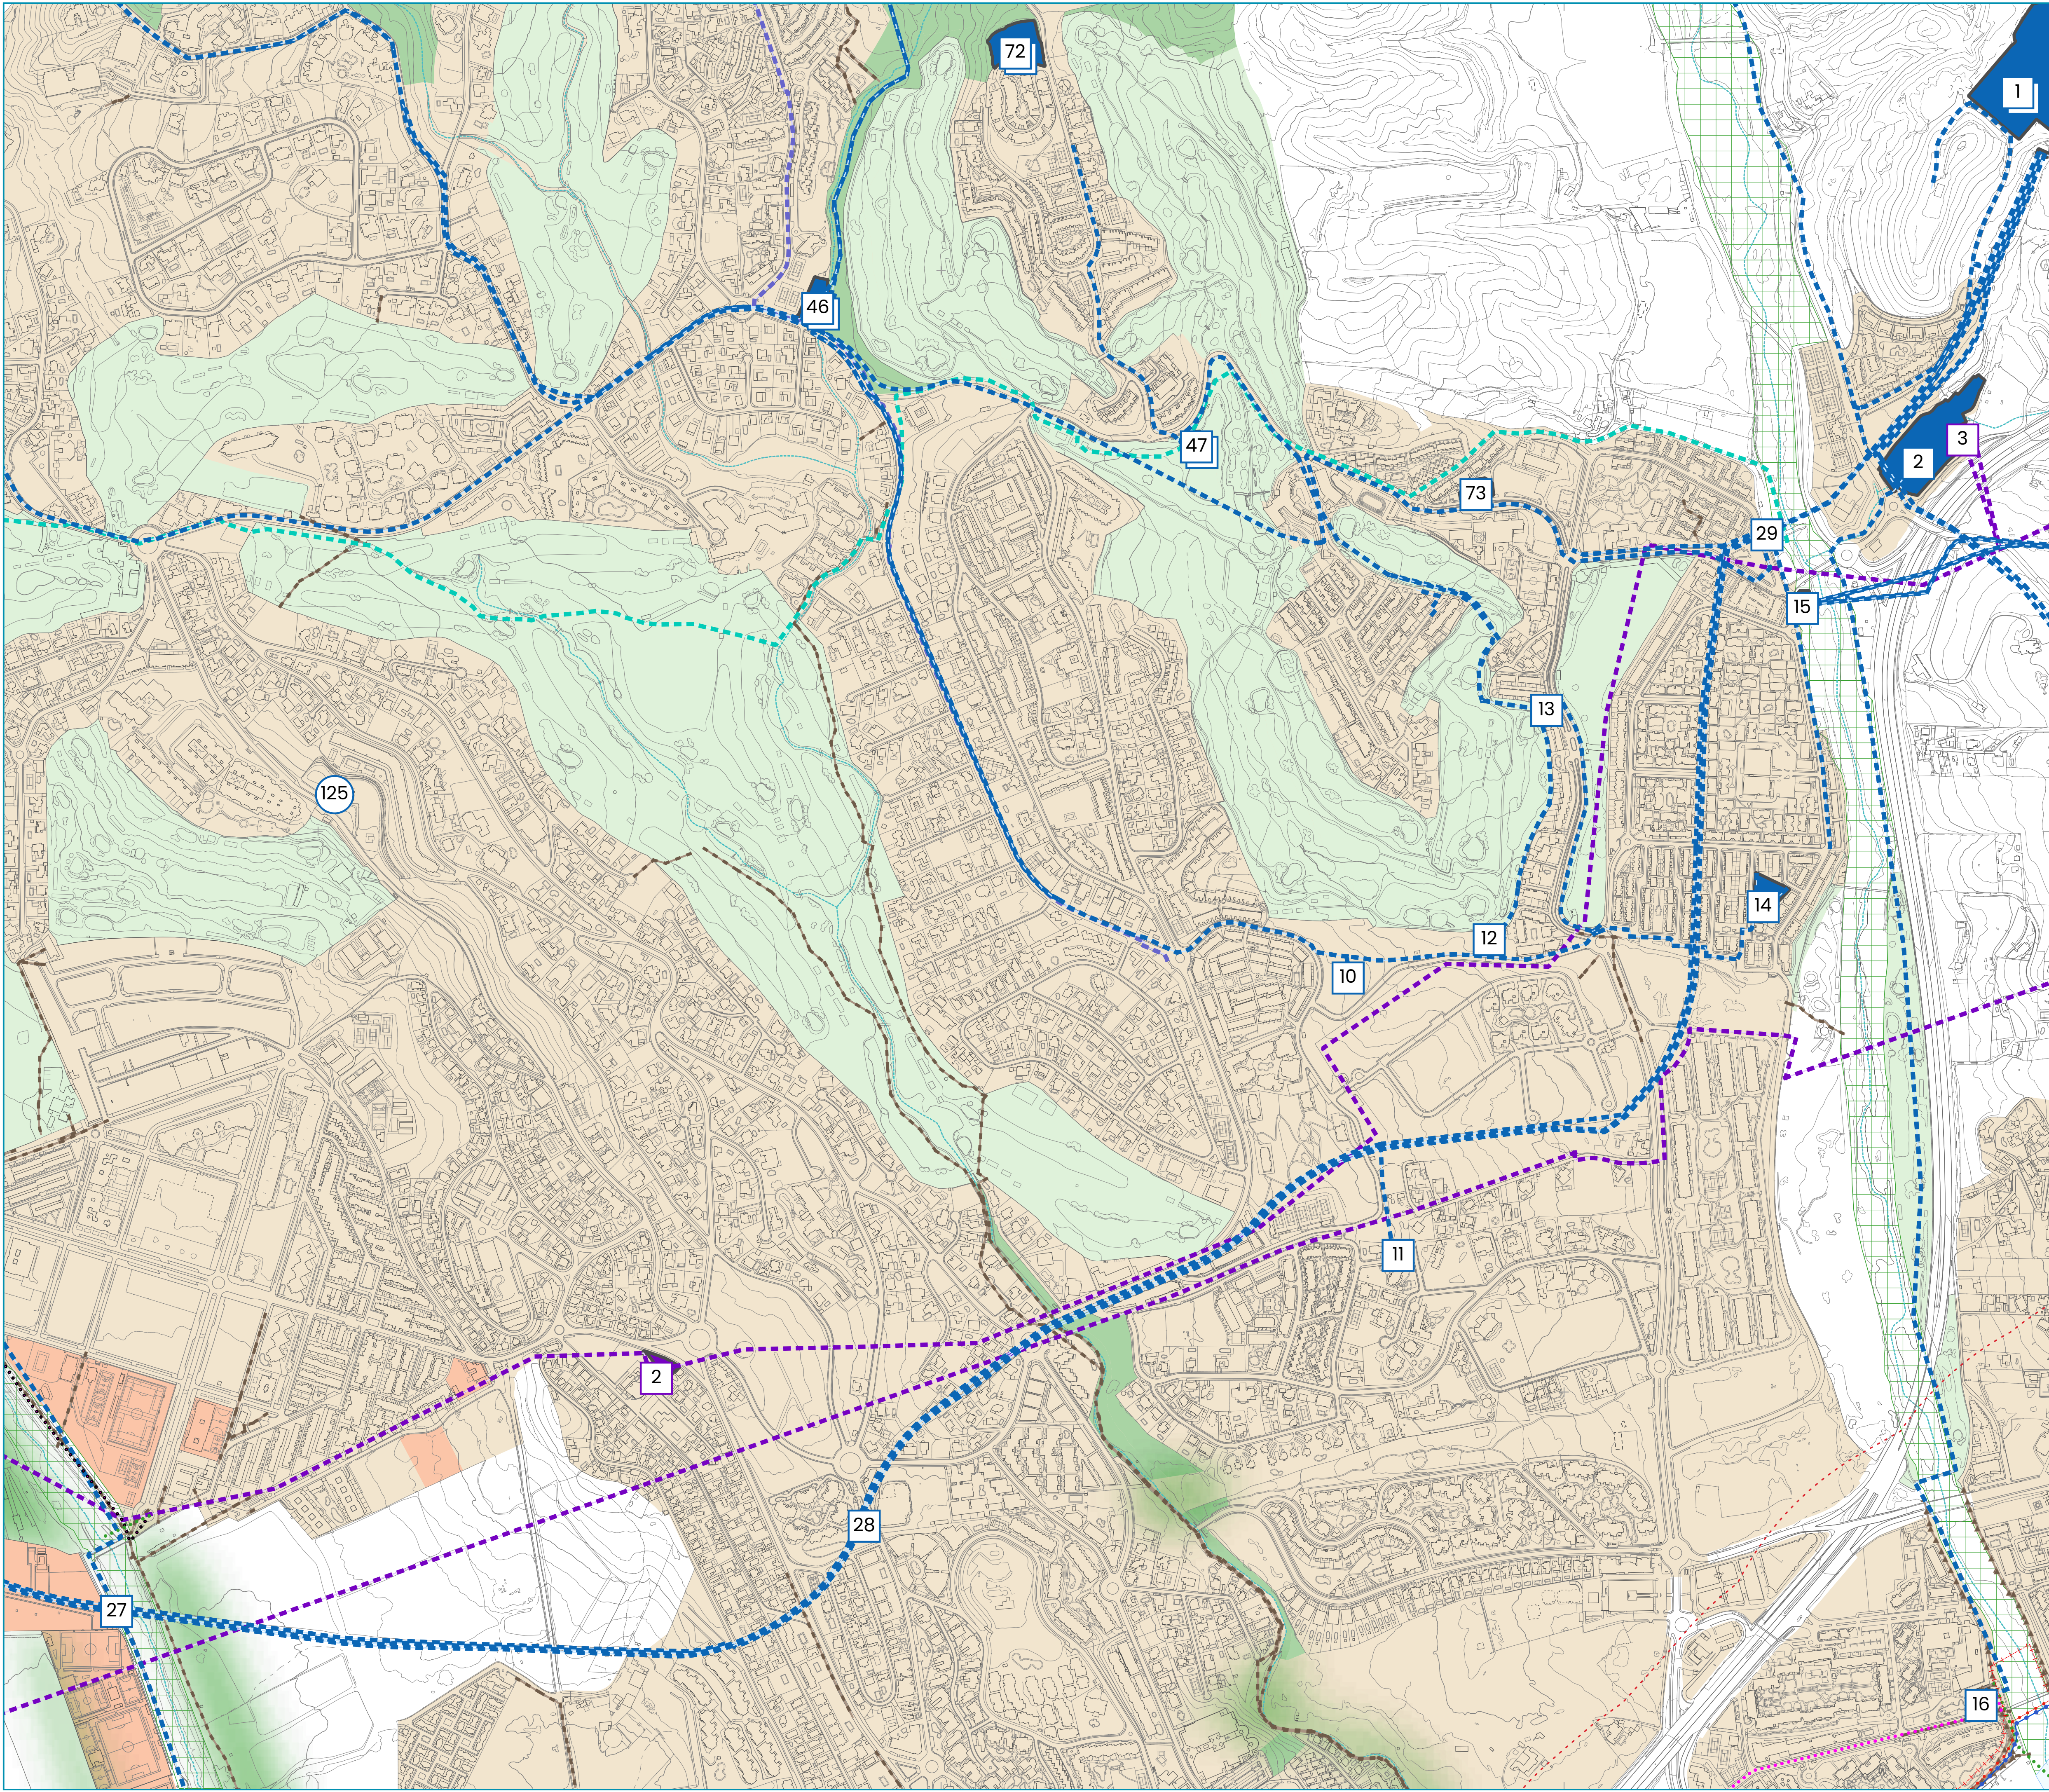

- Costas**
- Dominio Público Marítimo Terrestre
 - Zona de Influencia
 - Servidumbre de Tránsito
 - Servidumbre de Protección
 - Ribera del Mar

INFRAESTRUCTURAS DE ABASTECIMIENTO DE AGUA

Nº	Denominación
1	ETAP Río Verde
2	Desaladora de Marbella
10	Pozo Aloha Alto
11	Captación - Depósito - EBAP Atalaya Río Verde
12	Pozo Aloha San Javier
13	Pozo La Cañada
14	Pozos de Río Verde (Nueva Andalucía)
15	Pozos de Río Verde (Marbella)
16	Captación Desaladora
27	Toma nº 1, Guadiza
28	Ramal oeste, Derivación nº 1, Nueva Andalucía
29	Toma nº 0, El Ángel
46	EBAP Intermedia
47	EBAP Aloha Lago
72	Depósito Aloha
73	Depósito Los Naranjos
125	Nuevo depósito Nueva Andalucía Sur

INFRAESTRUCTURAS DE AGUA REGENERADA

Elementos IS.Rg existentes

Nº	Denominación

INFRAESTRUCTURAS DE ABASTECIMIENTO DE GAS

Elementos IS.Gas existentes

Nº	Denominación

INFRAESTRUCTURAS ELÉCTRICAS

Elementos IS.El existentes

Nº	Denominación
2	Subestación Nueva Andalucía
3	Subestación Decosol

INFRAESTRUCTURAS DE SANEAMIENTO

Elementos IS.San existentes

IS.San propuestos (SICS-Anteproyecto 2022)

Red de saneamiento

- Red de saneamiento municipal
- Saneamiento integral de la Costa del Sol (a relocalizar)
- Colector rodado
- Colector en presión
- Vertido de aliviadero

Nº	Denominación

INFRAESTRUCTURAS DE GESTIÓN DE RESÍDUOS

Elementos IS.GR existentes y propuestos

Nº	Denominación

SUELO URBANO


- Suelo Urbano (SU)


Simbología y numeración de elementos

- 0 Existente
- 0 Existente a Ampliar
- 0 Propuesto

DETERMINACIONES GRÁFICAS

- +- Límite de Término Municipal

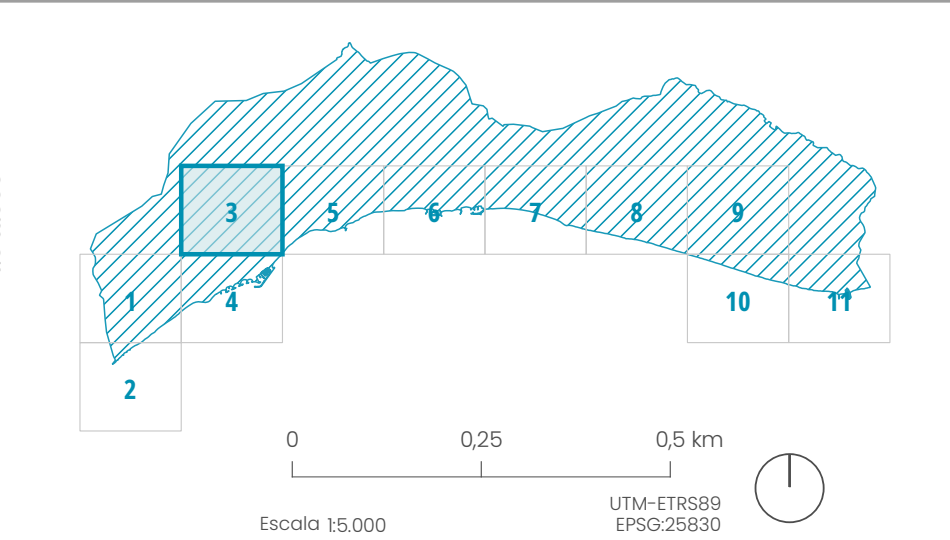

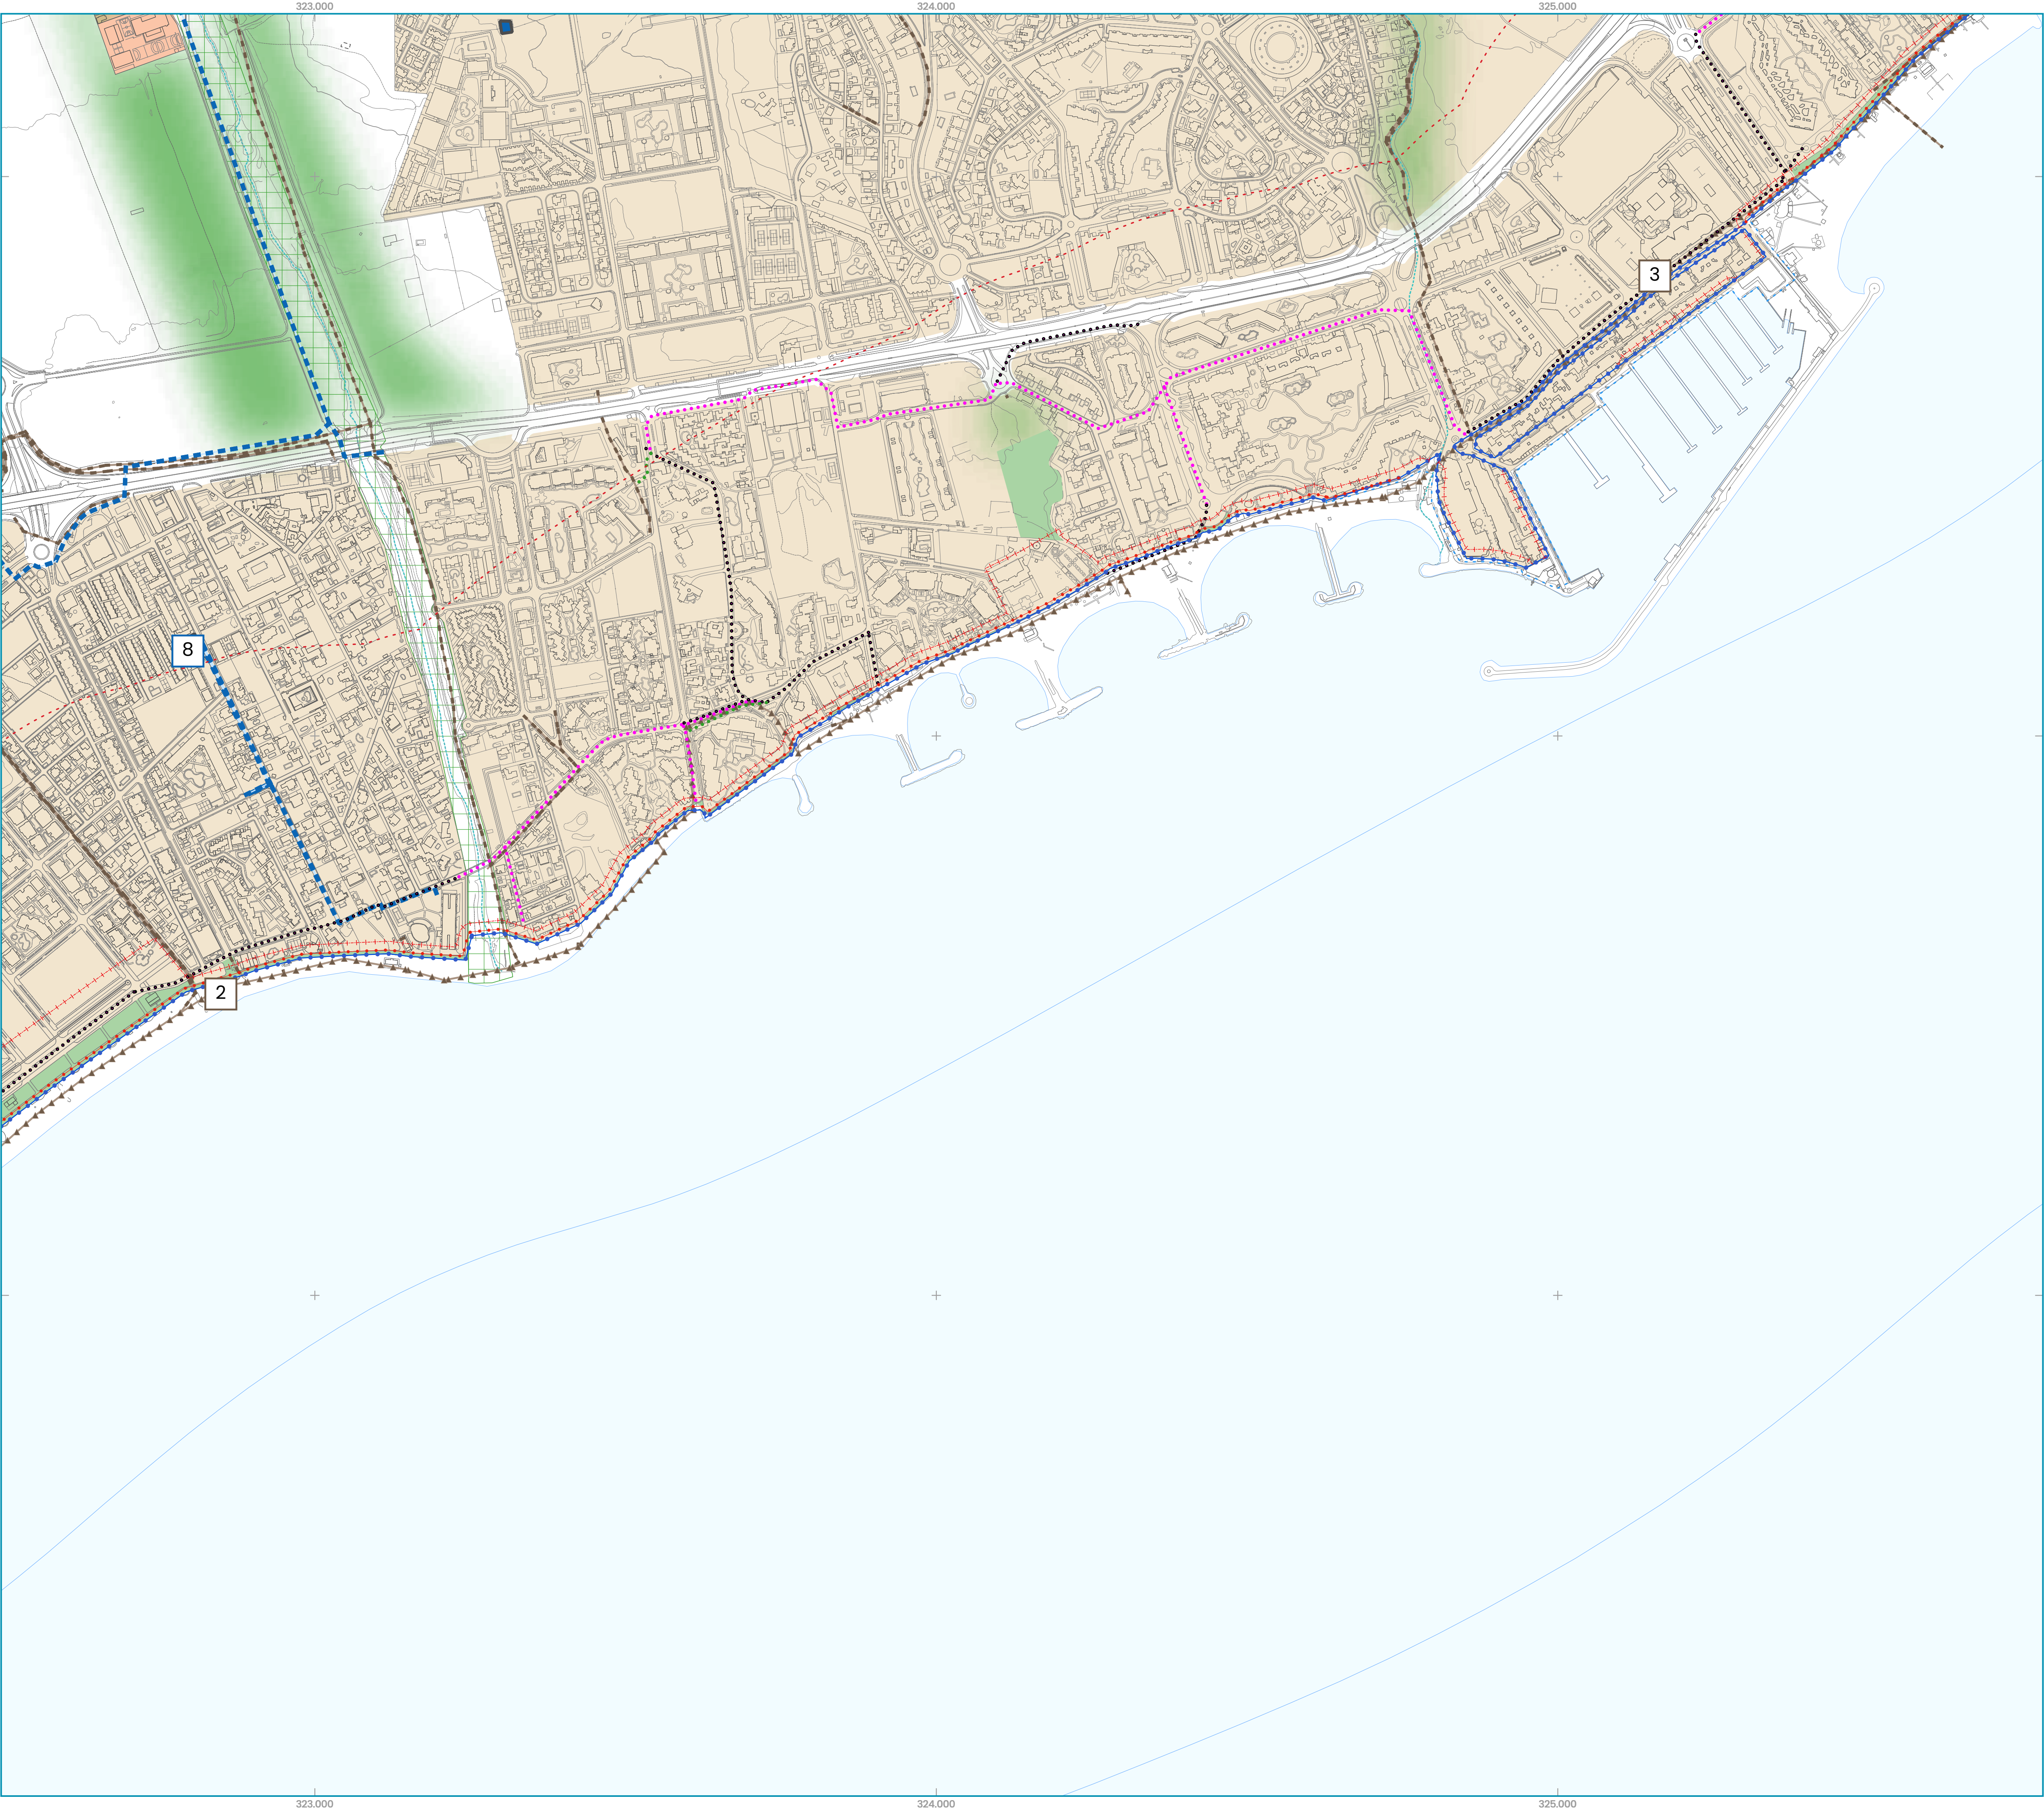

- Costas**
- Dominio Público Marítimo Terrestre
 - Servidumbre de Tránsito
 - Servidumbre de Protección
 - Zona de Influencia
 - Ribera del Mar

INFRAESTRUCTURAS DE ABASTECIMIENTO DE AGUA

■ Red de abastecimiento de agua

Nº	Denominación
8	Pozos Parcela El
71	Depósito Altos del Rodeo

INFRAESTRUCTURAS DE AGUA REGENERADA

Elementos IS.Rg existentes

■ Red de agua regenerada

Nº	Denominación
----	--------------

INFRAESTRUCTURAS DE ABASTECIMIENTO DE GAS

Elementos IS.Gas existentes

■ Red de gas (gasoducto)

Nº	Denominación
----	--------------

INFRAESTRUCTURAS ELÉCTRICAS

Elementos IS.El existentes

■ Red eléctrica de alta tensión

Nº	Denominación
----	--------------

INFRAESTRUCTURAS DE SANEAMIENTO

Elementos IS.San existentes

IS.San propuestos (SICS-Anteproyecto 2022)

Red de saneamiento

■ Red de saneamiento municipal

■ Saneamiento integral de la Costa del Sol (a relocar)

●●●● Colector rodado

●●●● Colector en presión

●●●● Vertido de aliviadero

Nº	Denominación
2	EBAR Las Petunias
3	EBAR Puerto Banús

INFRAESTRUCTURAS DE GESTIÓN DE RESÍDUOS

Elementos IS.GR existentes y propuestos

Nº	Denominación
----	--------------

SUELO URBANO

■ Suelo Urbano (SU)

Simbología y numeración de elementos


0 Existente


0 Existente a Ampliar

0 Propuesto

DETERMINACIONES GRÁFICAS

— + — Límite de Término Municipal

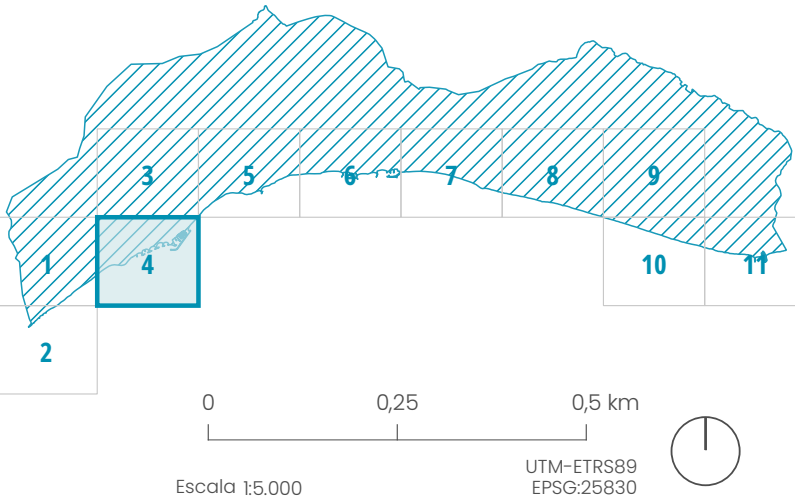

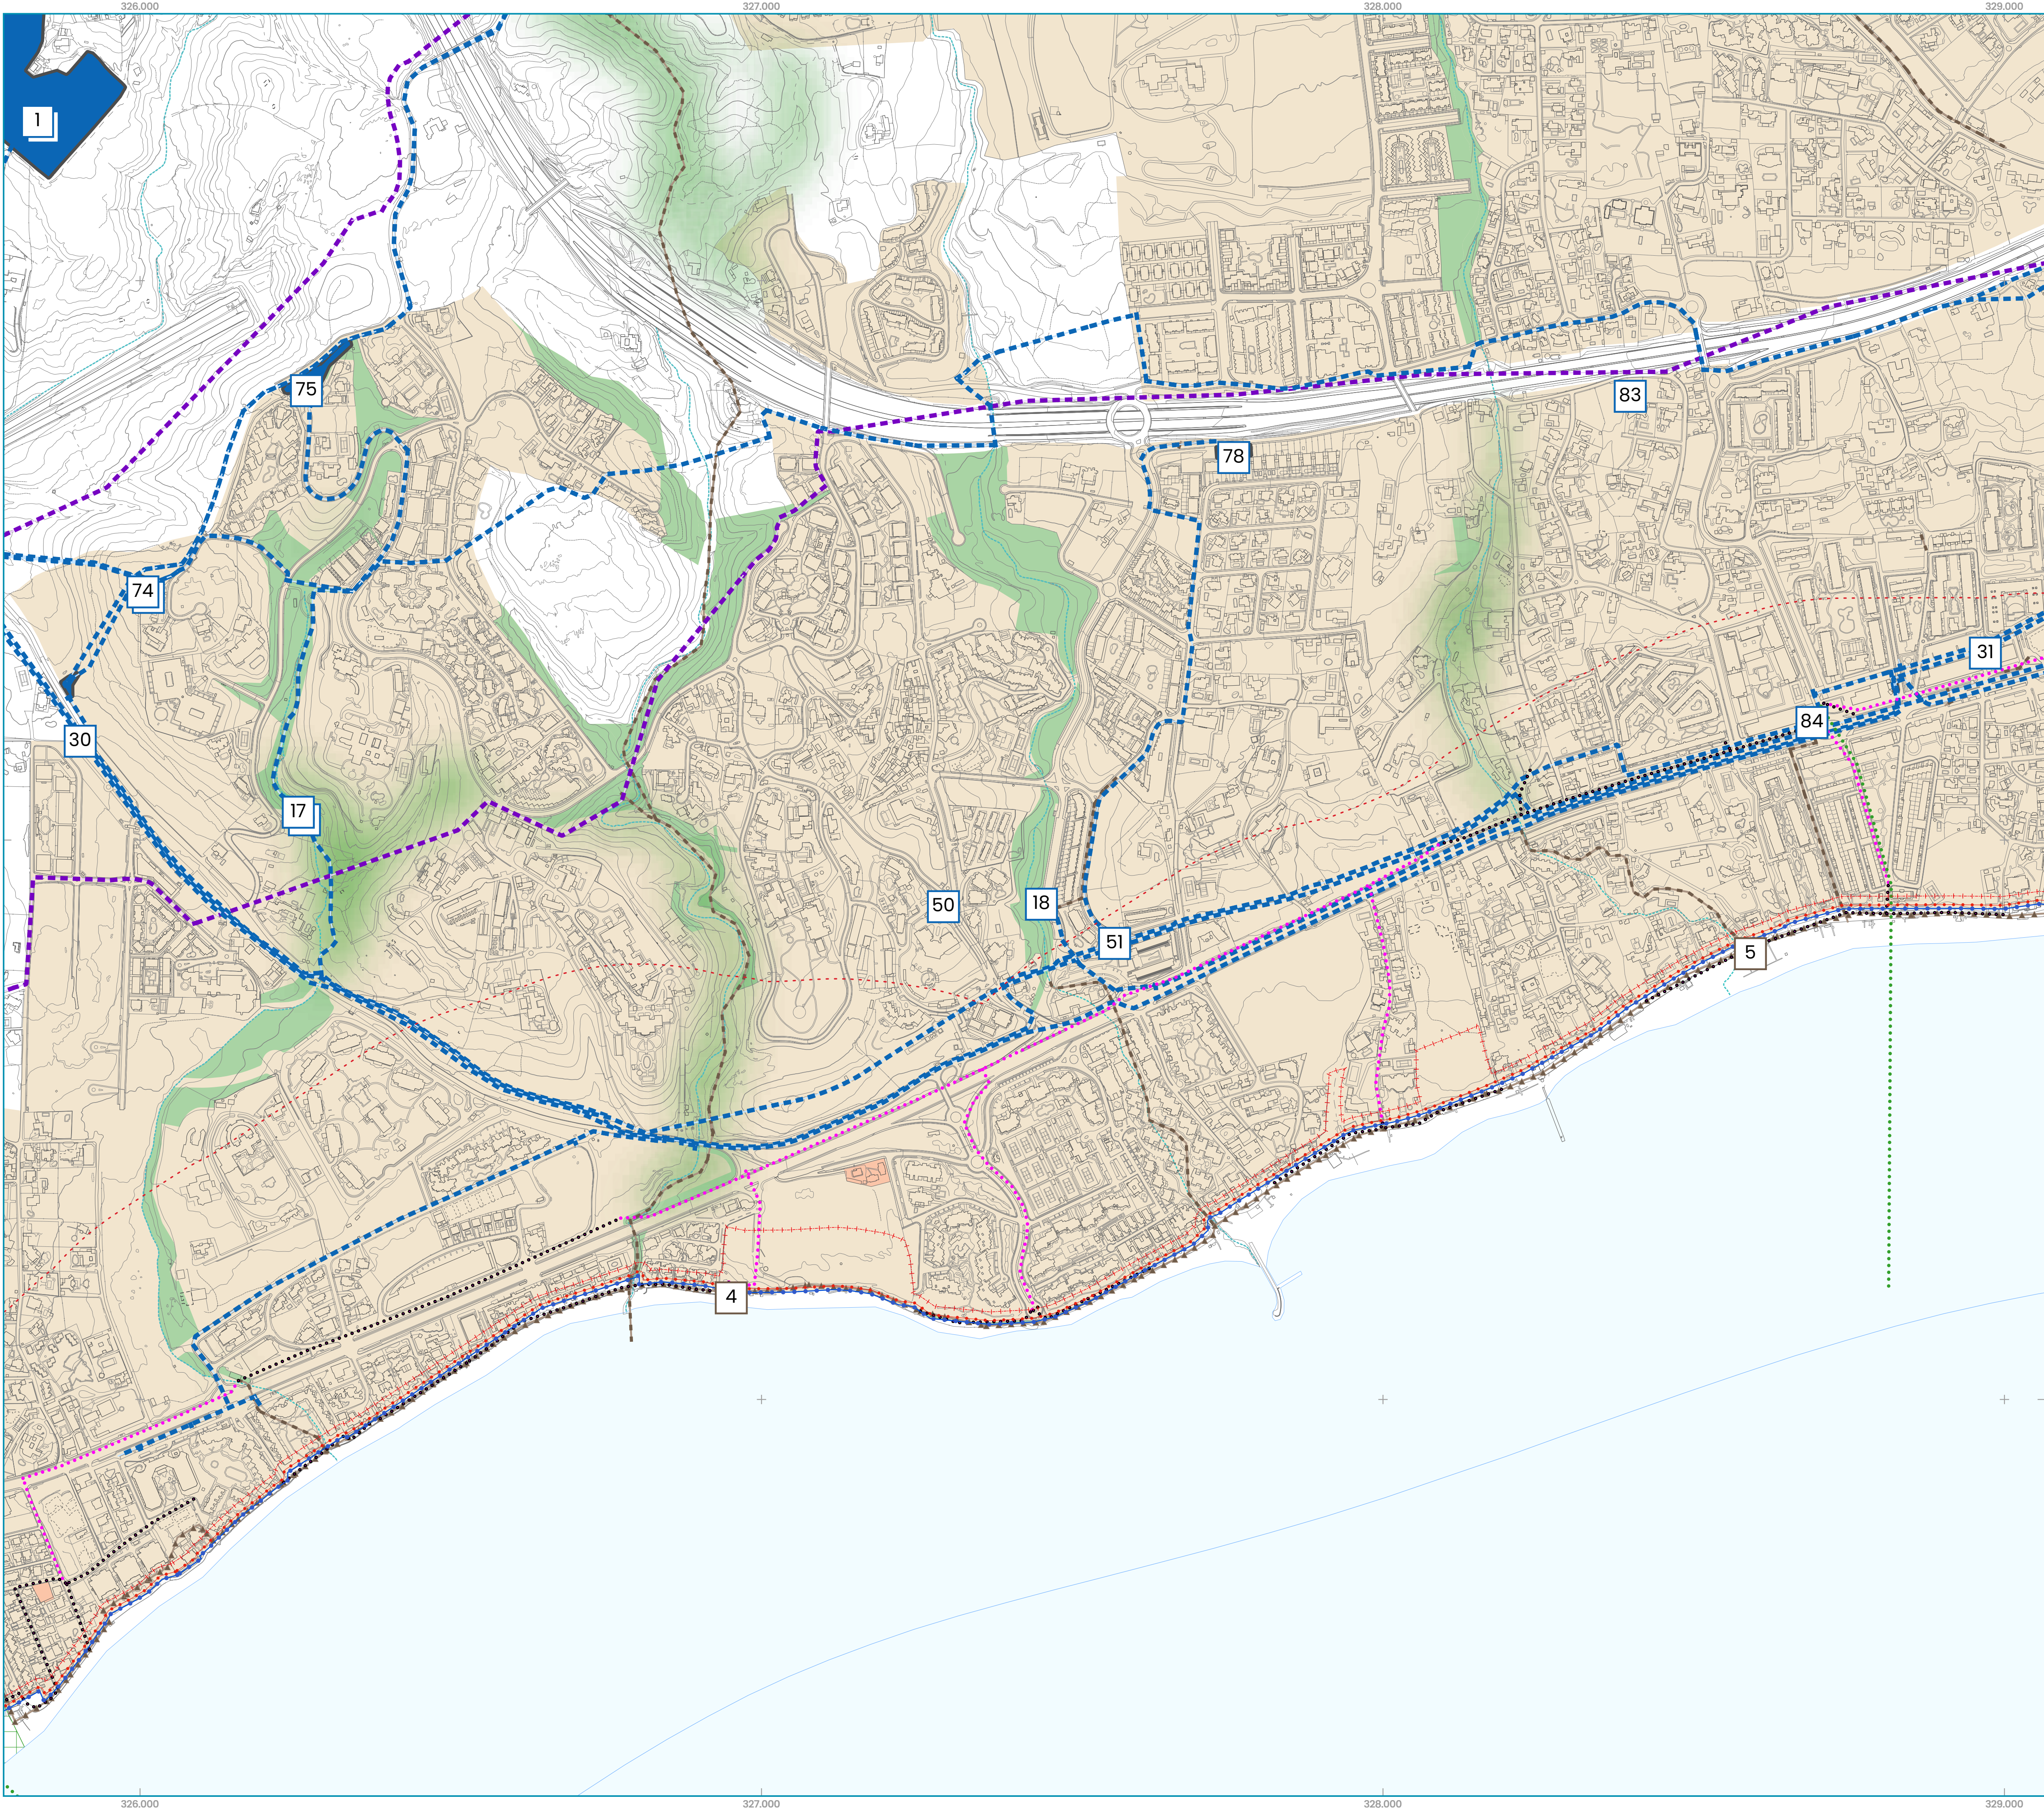

- Costas**
- Dominio Público Marítimo Terrestre
 - Servidumbre de Tránsito
 - Servidumbre de Protección
 - Zona de Influencia
 - Ribera del Mar

INFRAESTRUCTURAS DE ABASTECIMIENTO DE AGUA

Nº	Denominación
1	ETAP Río Verde
17	Sondeo Lomas del Marbella Club
18	Pozos Señorío de Marbella
30	Ramal este. Derivación nº 1. Ctra. Istán
31	Ramal este. Derivación nº 2. Rotonda Ashmawi
48	EBAP Ctra. de Istán
49	EBAP Lomas del Marbella Club
50	EBAP El Arco
51	EBAP Arroyo de Nagüeles
74	Depósito Las Lomas
75	Depósito Lomas del Marbella Club
78	Depósito Arroyo de Nagüeles
83	Depósito - EBAP Urb. La Carolina
84	Depósito - EBAP La Carolina

INFRAESTRUCTURAS DE AGUA REGENERADA

Elementos IS.Rg existentes

Nº	Denominación

INFRAESTRUCTURAS DE ABASTECIMIENTO DE GAS

Elementos IS.Gas existentes

Nº	Denominación

INFRAESTRUCTURAS ELÉCTRICAS

Elementos IS.El existentes

Nº	Denominación

INFRAESTRUCTURAS DE SANEAMIENTO

Elementos IS.San existentes

IS.San propuestos (SICS-Anteproyecto 2022)

Red de saneamiento

- Red de saneamiento municipal
- Saneamiento integral de la Costa del Sol (a relocalizar)
- Colector rodado
- Colector en presión
- Vertido de aliviadero

Nº	Denominación
4	Elevación Ancón
5	Elevación Sta. Petronila

INFRAESTRUCTURAS DE GESTIÓN DE RESÍDUOS

Elementos IS.GR existentes y propuestos

Nº	Denominación

SUELO URBANO


Suelo Urbano (SU)


Simbología y numeración de elementos

- 0 Existente
- 0 Existente a Ampliar
- 0 Propuesto

DETERMINACIONES GRÁFICAS

—+— Límite de Término Municipal

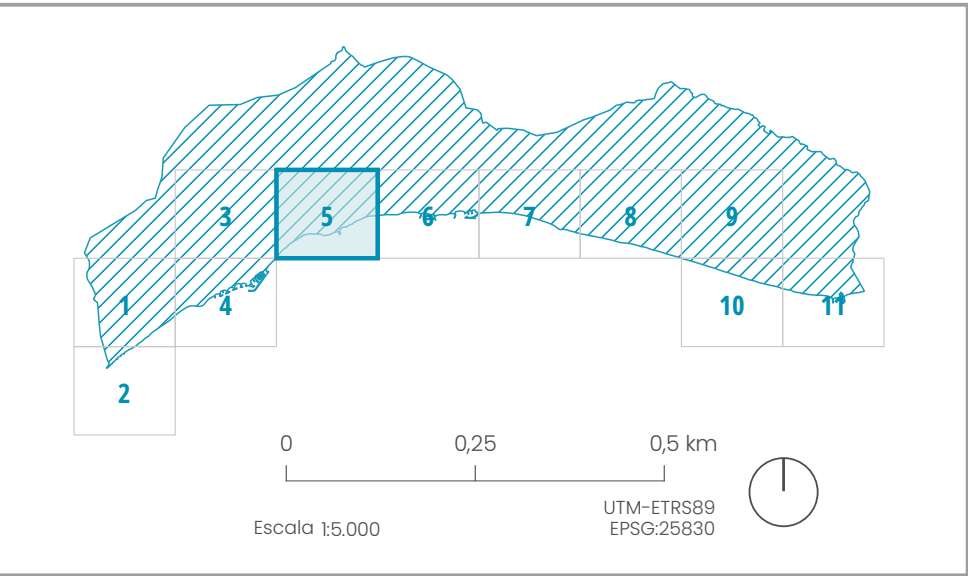

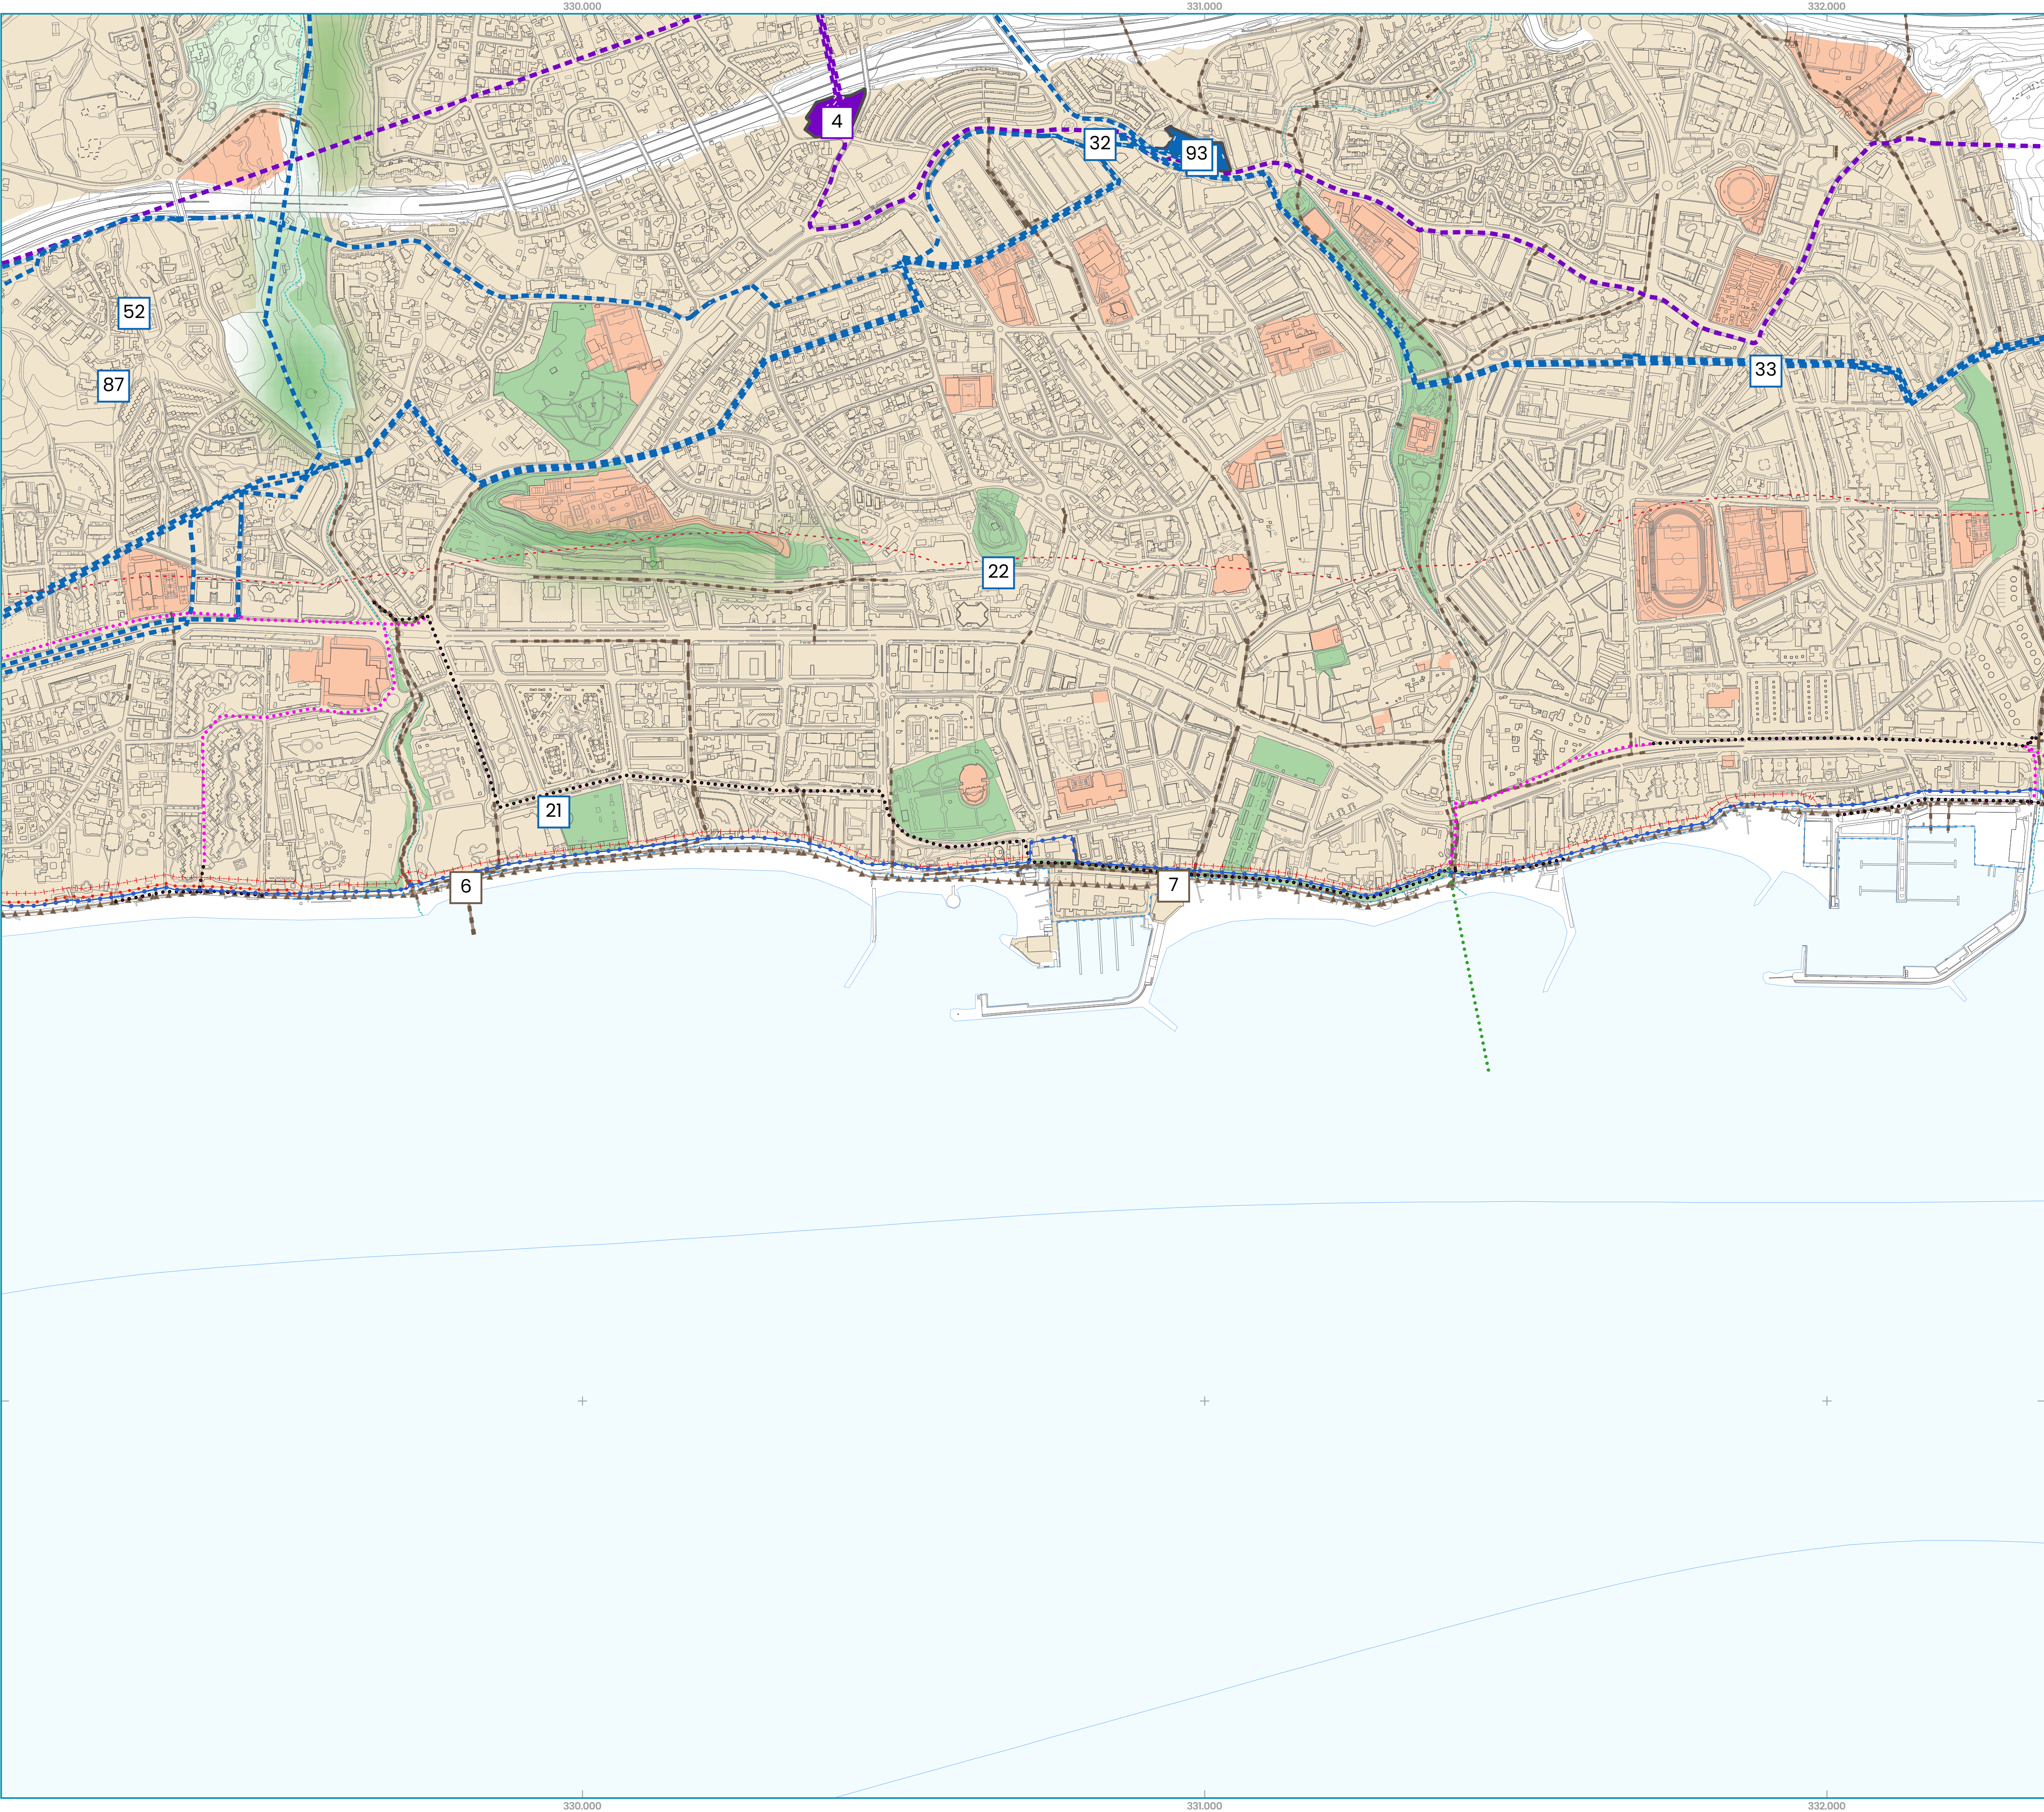

- Costas**
- Dominio Público Marítimo Terrestre
 - Servidumbre de Tránsito
 - Servidumbre de Protección
 - Zona de Influencia
 - Ribera del Mar

INFRAESTRUCTURAS DE ABASTECIMIENTO DE AGUA

Nº	Denominación
21	Captaciones Camilo José Cela
22	Pozo Jacinto Benavente
32	Ramal este. Derivación nº 3. El Trapiche
33	Ramal este. Derivación nº 4. Circunvalación
52	EBAP La Panocha
87	Depósito El Capricho
93	Depósito - EBAP El Molinillo

INFRAESTRUCTURAS DE AGUA REGENERADA

Elementos IS.Rg existentes

Nº	Denominación

INFRAESTRUCTURAS DE ABASTECIMIENTO DE GAS

Elementos IS.Gas existentes

Nº	Denominación

INFRAESTRUCTURAS ELÉCTRICAS

Elementos IS.El existentes

Nº	Denominación
4	Subestación Marbella

INFRAESTRUCTURAS DE SANEAMIENTO

Elementos IS.San existentes

Nº	Denominación
6	Elevación Don Pepe
7	Elevación Don Pepe: Cámara de rotura

Nº	Denominación

INFRAESTRUCTURAS DE GESTIÓN DE RESÍDUOS

Elementos IS.GR existentes y propuestos

Nº	Denominación

SUELO URBANO


Suelo Urbano (SU)


Simbología y numeración de elementos

- 0 Existente 0 Existente a Ampliar 0 Propuesto

DETERMINACIONES GRÁFICAS

—+— Límite de Término Municipal

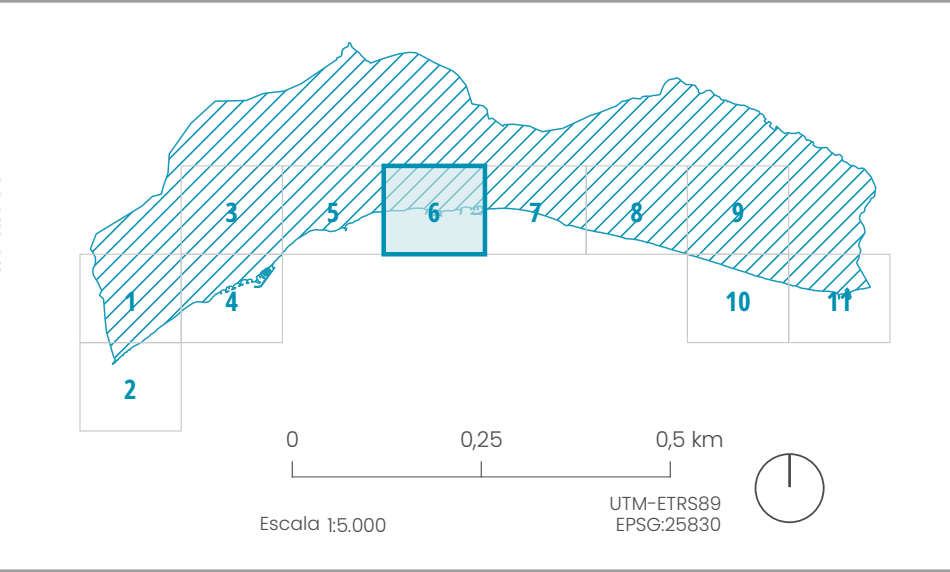

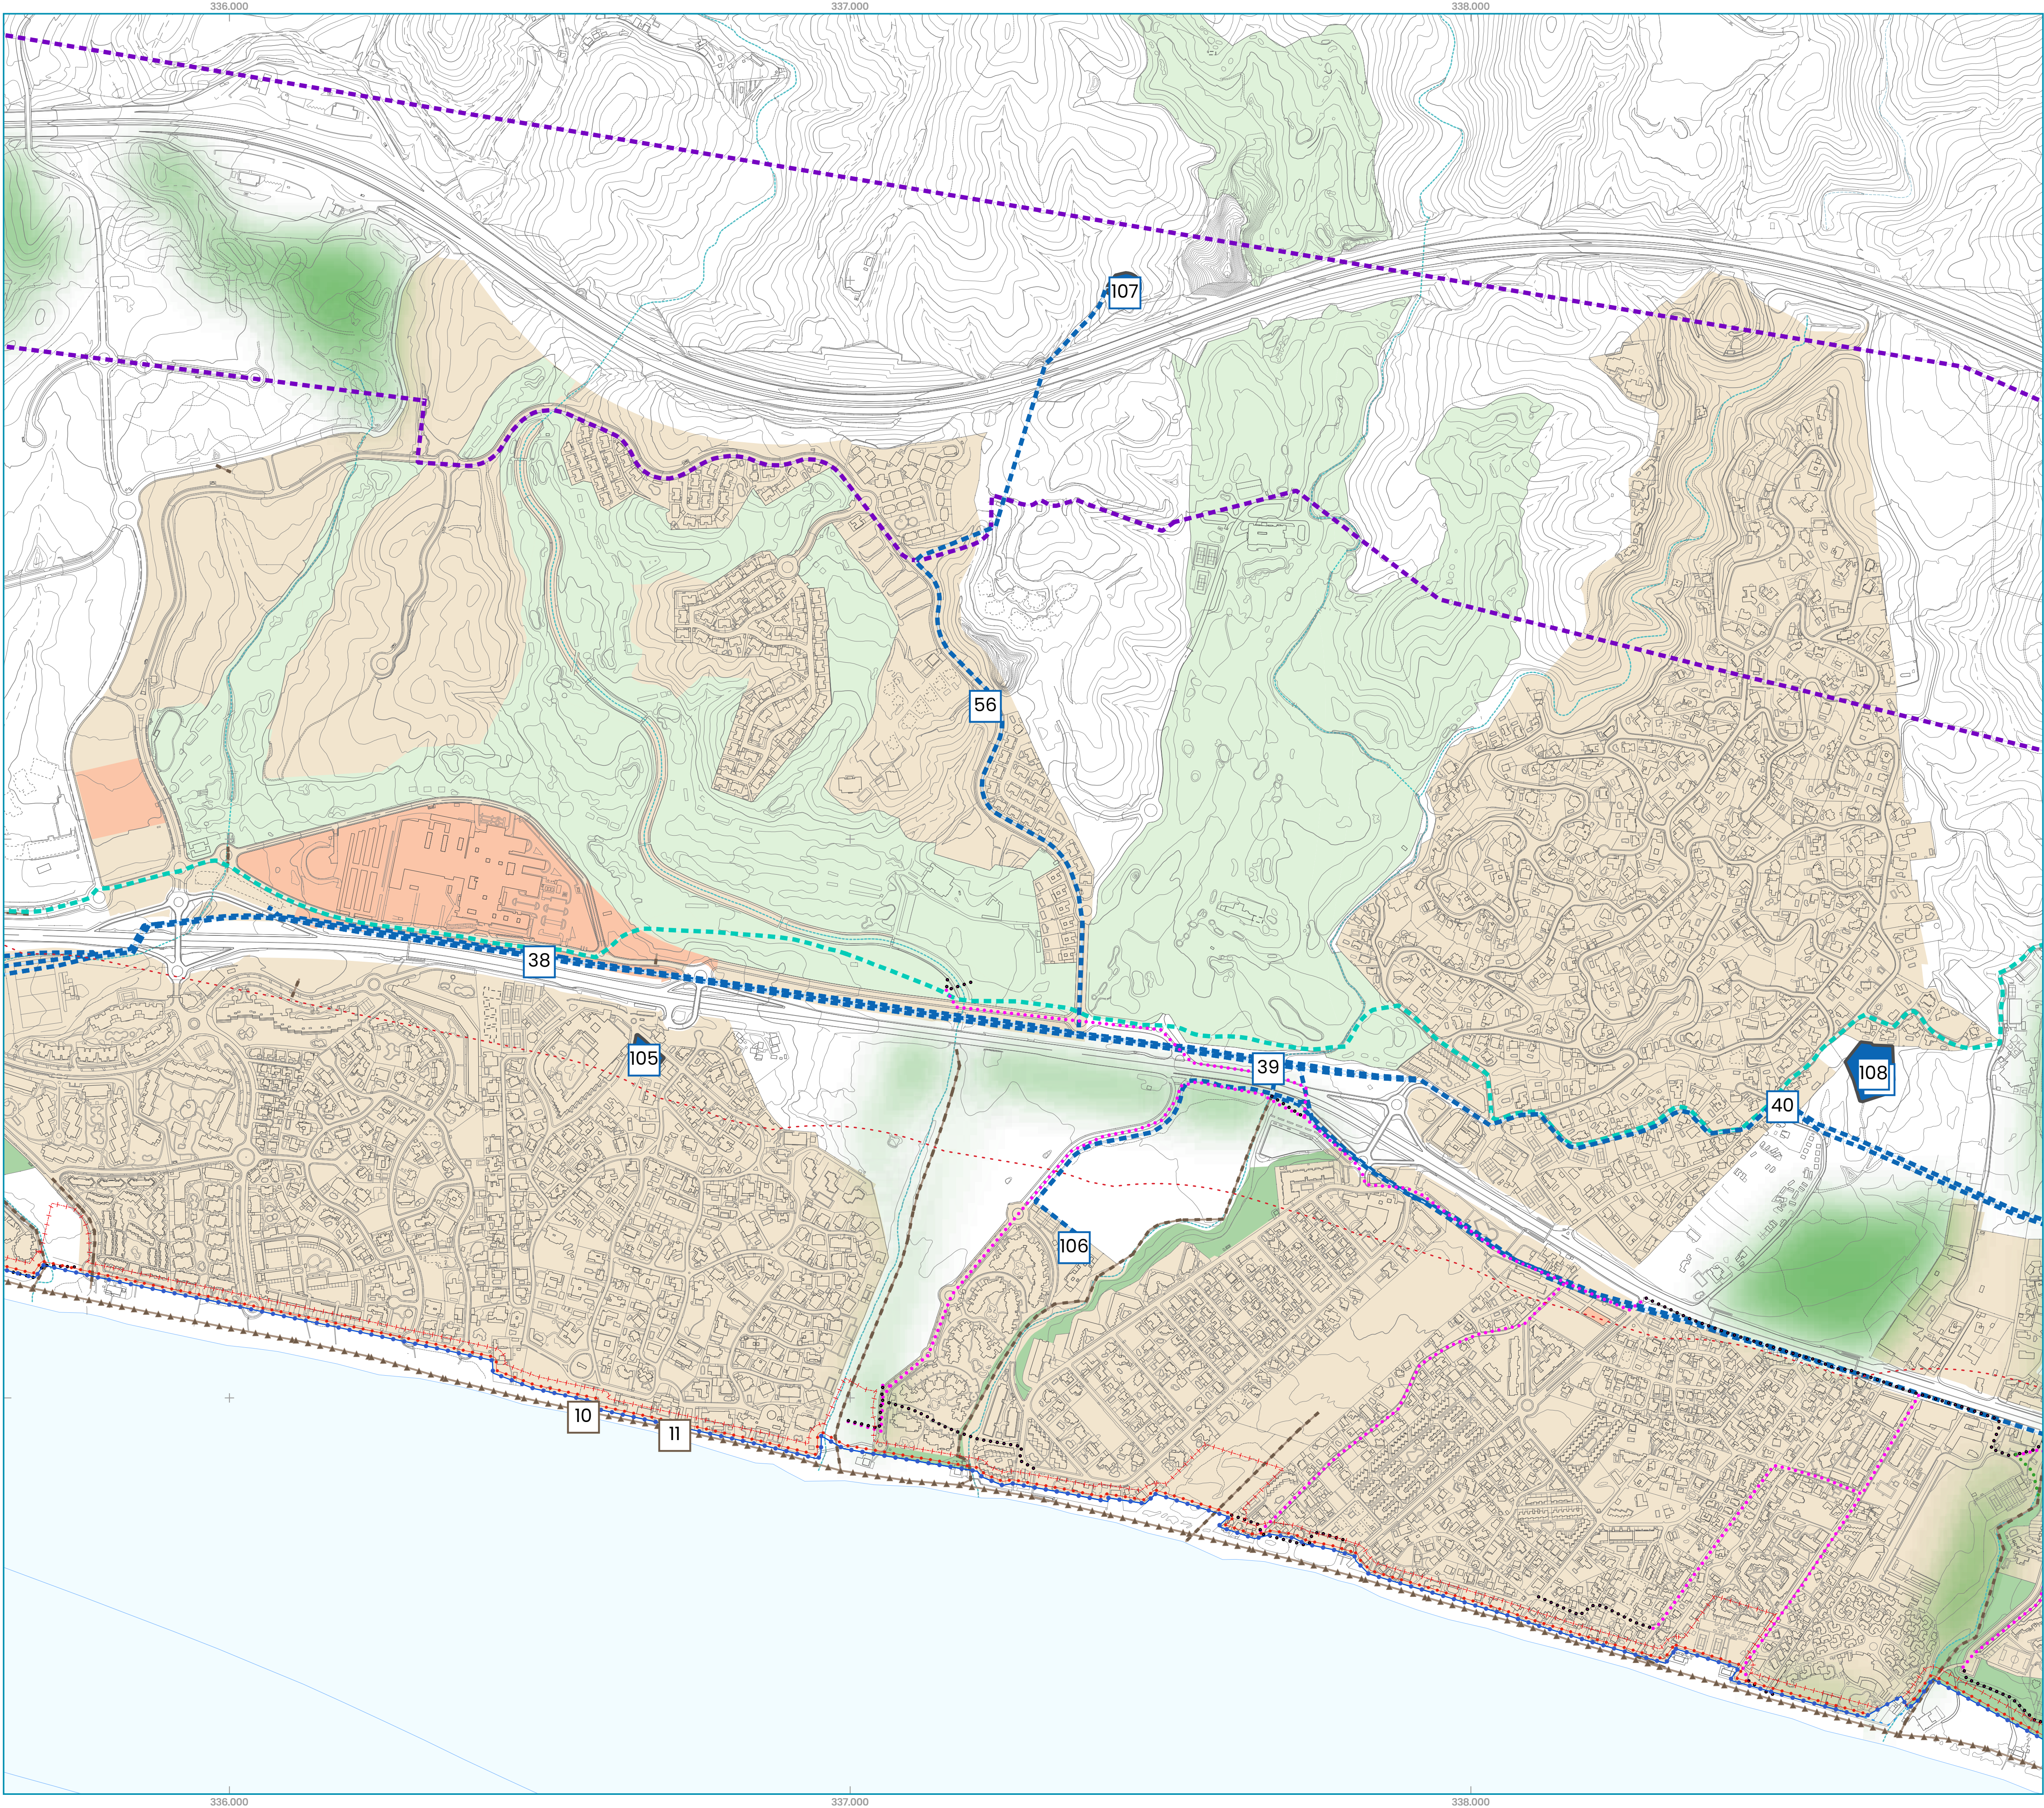

- Costas**
- Dominio Público Marítimo Terrestre
 - Servidumbre de Tránsito
 - Servidumbre de Protección
 - Zona de Influencia
 - Ribera del Mar

INFRAESTRUCTURAS DE ABASTECIMIENTO DE AGUA

Nº	Denominación
38	Toma nº 5: Hospital
39	Ramal este. Derivación nº 6. El Rosario
40	Toma Bosquemar
56	EBAP Santa Clara
105	Depósito Los Monteros
106	Depósito + GP Alicante Playa
107	Depósito Santa Clara
108	Depósito Bosquemar

INFRAESTRUCTURAS DE AGUA REGENERADA

Elementos IS.Rg existentes

Nº	Denominación

INFRAESTRUCTURAS DE ABASTECIMIENTO DE GAS

Elementos IS.Gas existentes

Nº	Denominación

INFRAESTRUCTURAS ELÉCTRICAS

Elementos IS.El existentes

Nº	Denominación

INFRAESTRUCTURAS DE SANEAMIENTO

Elementos IS.San existentes

Nº	Denominación
10	Elevación Los Monteros
11	Elevación Los Monteros: Cámara de rotura

Nº	Denominación

INFRAESTRUCTURAS DE GESTIÓN DE RESÍDUOS

Elementos IS.GR existentes y propuestos

Nº	Denominación

SUELO URBANO


Suelo Urbano (SU)


Simbología y numeración de elementos

0	Existente	0	Existente a Ampliar	0	Propuesto
---	-----------	---	---------------------	---	-----------

DETERMINACIONES GRÁFICAS

++ Límite de Término Municipal

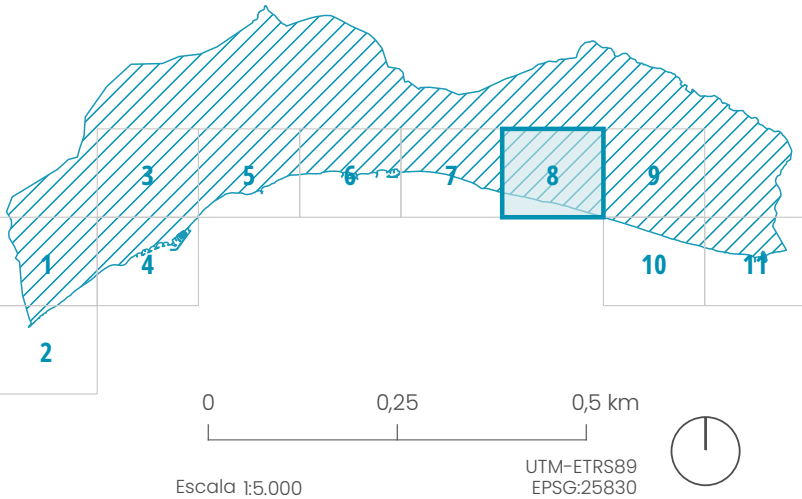

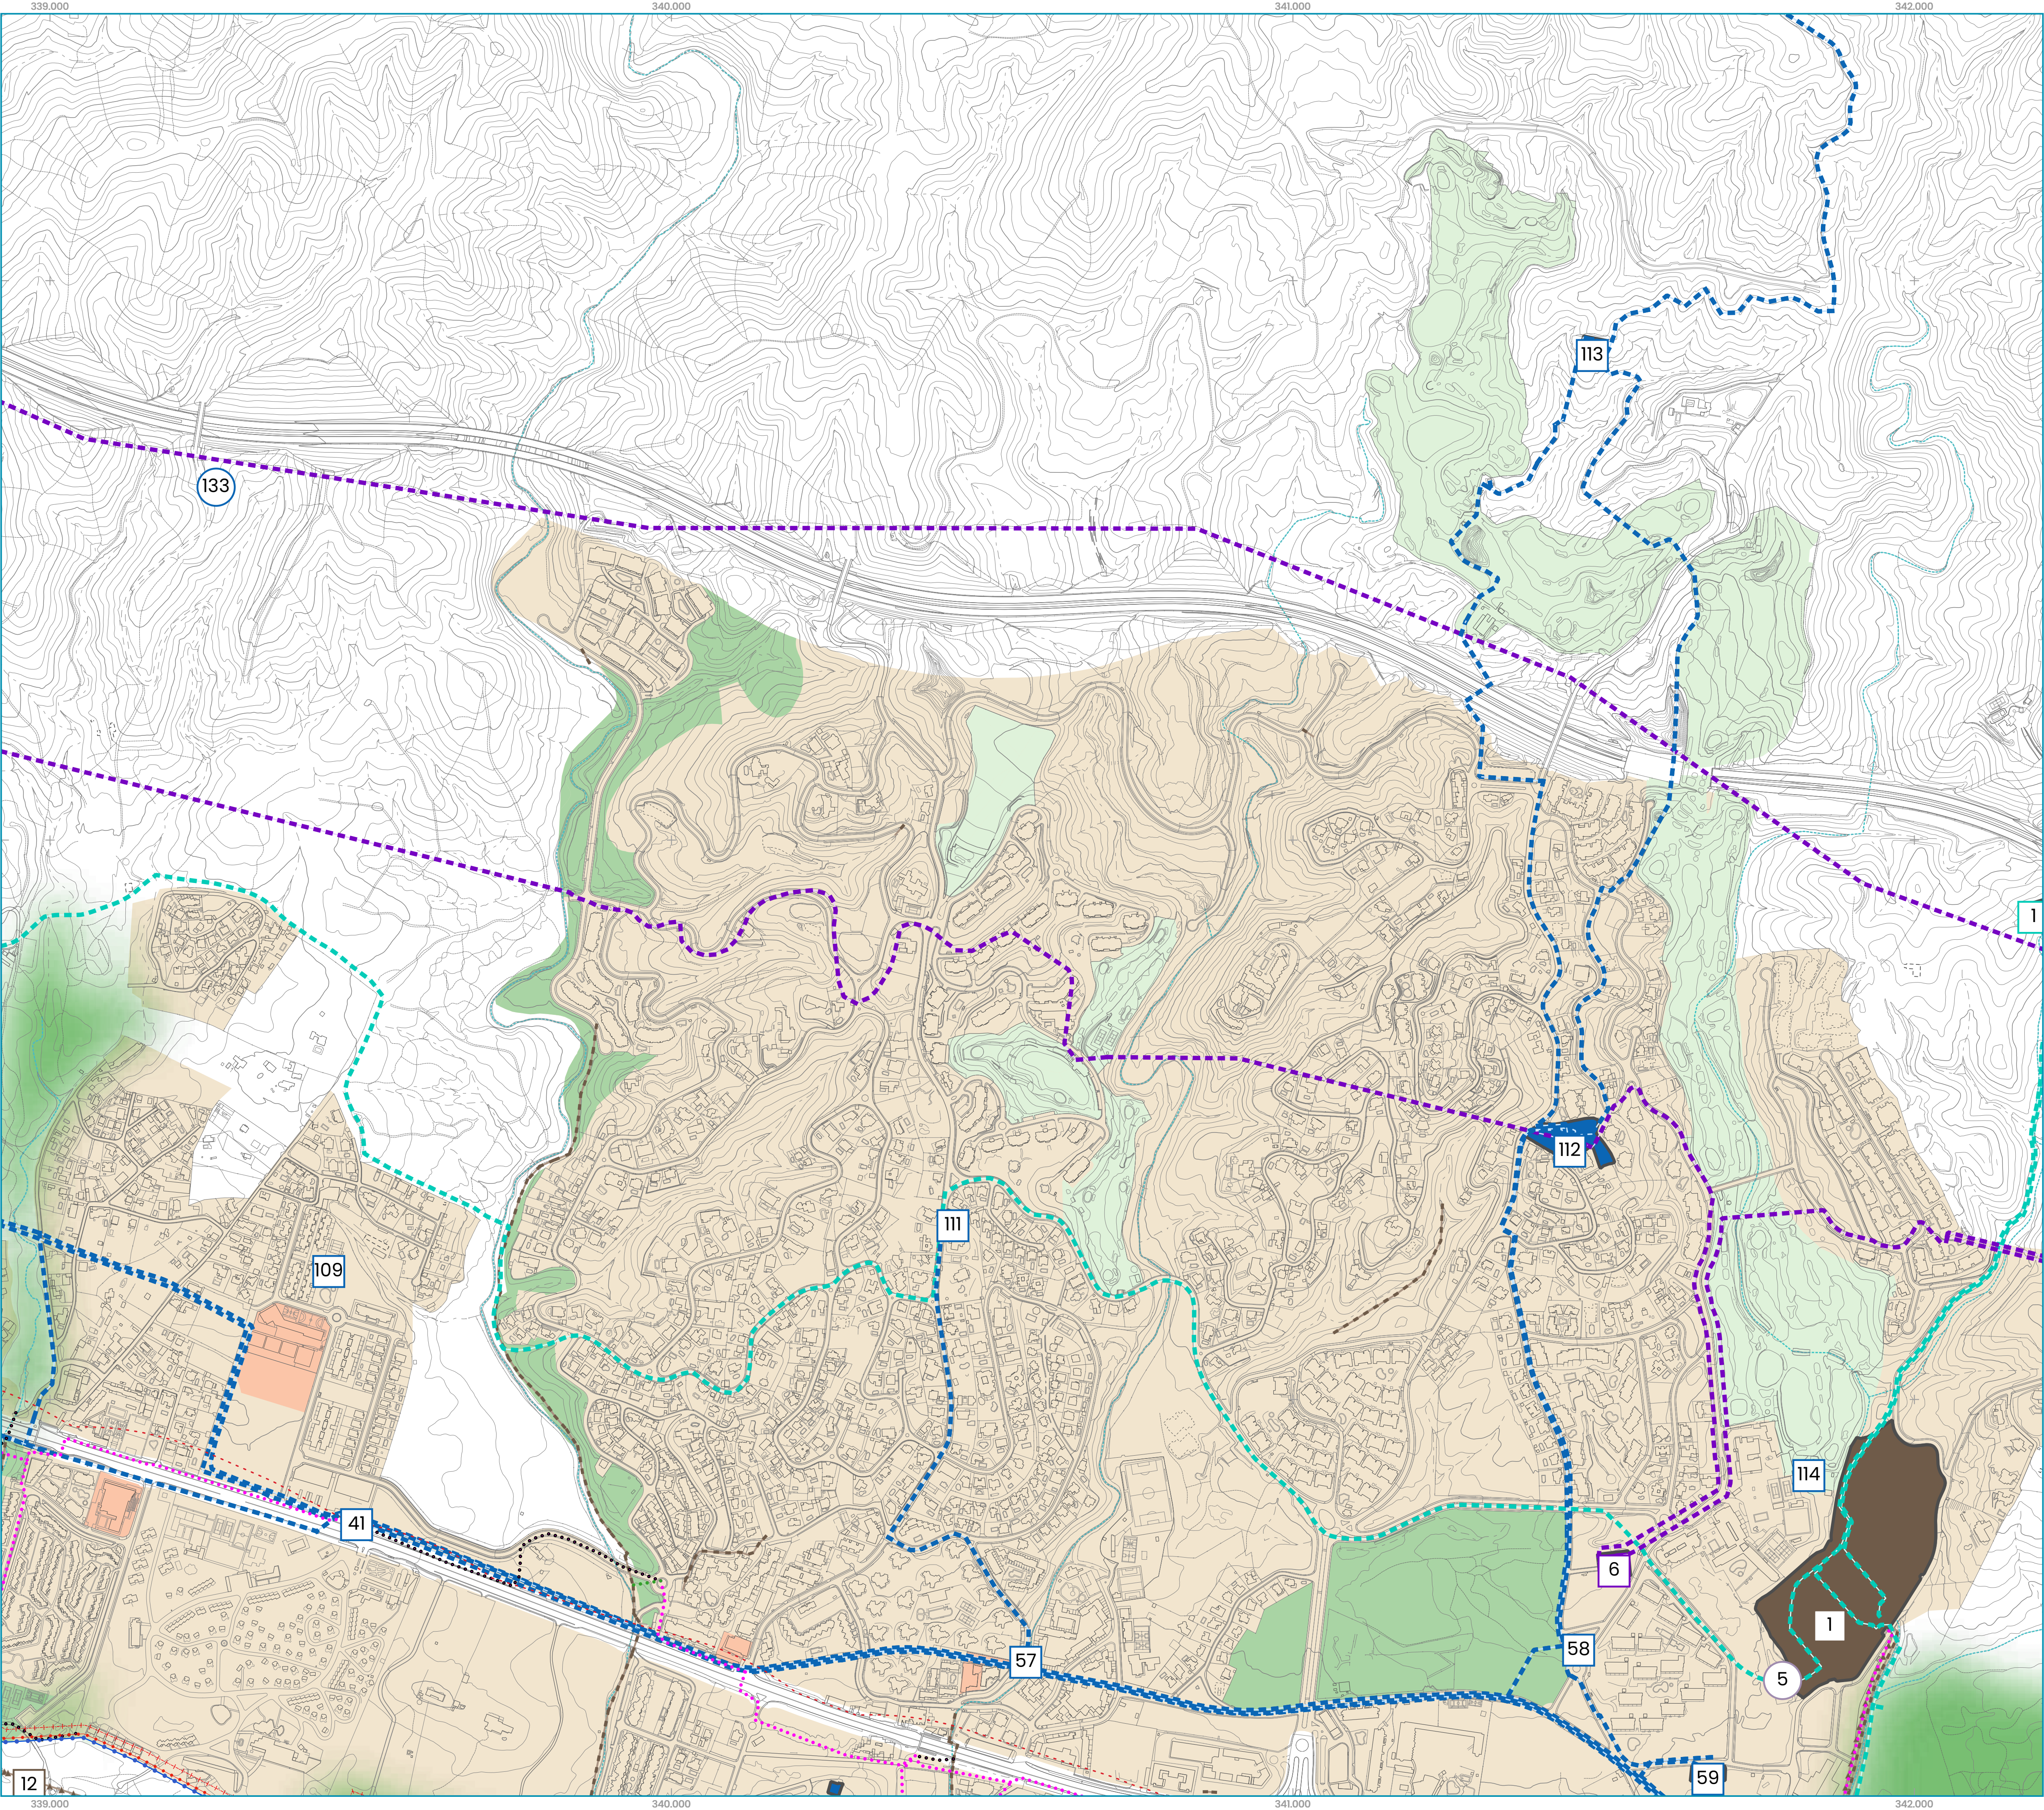

- Costas**
- Dominio Público Marítimo Terrestre
 - Servidumbre de Tránsito
 - Servidumbre de Protección
 - Zona de Influencia
 - Ribera del Mar

INFRAESTRUCTURAS DE ABASTECIMIENTO DE AGUA

Nº	Denominación
41	Toma nº 6: El Olivar
57	EBAP Cerrado de Elviria
58	EBAP Elviria Sur I
59	EBAP Viveros
109	Depósito Hacienda San Manuel
110	Depósito - EBAP Real Zaragoza
111	Depósito Cerrado de Elviria
112	Depósito - EBAP Cerro Mezclado + Elviria Sur II
113	Depósito Elviria Sur III
114	Depósito - EBAP El Olivar
133	Nuevo depósito Arroyo Sequillo

INFRAESTRUCTURAS DE AGUA REGENERADA

Elementos IS.Rg existentes

Nº	Denominación
1	Depósito regulador

INFRAESTRUCTURAS DE ABASTECIMIENTO DE GAS

Elementos IS.Gas existentes

Nº	Denominación
6	Red de gas (gasoducto)

INFRAESTRUCTURAS ELÉCTRICAS

Elementos IS.El existentes

Nº	Denominación
6	Subestación Elviria

INFRAESTRUCTURAS DE SANEAMIENTO

Elementos IS.San existentes

Nº	Denominación
1	EDAR La Vibora
12	Elevación Pinomar

Nº	Denominación
1	IS.San propuestos (SICS-Anteproyecto 2022)
1	Colector rodado
1	Colector en presión
1	Vertido de aliviadero
1	Costa del Sol (a relocalizar)

INFRAESTRUCTURAS DE GESTIÓN DE RESÍDUOS

Elementos IS.GR existentes y propuestos

Nº	Denominación
5	Punto limpio La Vibora

SUELO URBANO


Suelo Urbano (SU)

Simbología y numeración de elementos

0	Existente	0	Existente a Ampliar	0	Propuesto
---	-----------	---	---------------------	---	-----------

DETERMINACIONES GRÁFICAS

+-+ Límite de Término Municipal

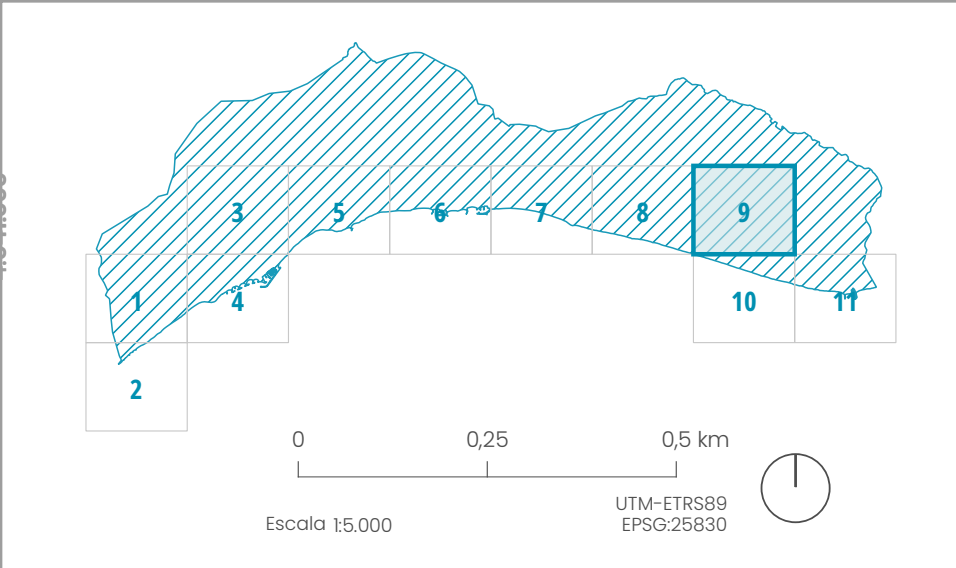



AYUNTAMIENTO DE
MARBELLA



PLAN GENERAL de ORDENACIÓN MUNICIPAL

INF. SECTORIALES. COSTAS
Zonas de Protección del DPMT y Esquema de Elementos Estructurantes III

A.9.25
HOJA: 9



- Costas**
- Dominio Público Marítimo Terrestre
 - Zona de Influencia
 - Servidumbre de Tránsito
 - Ribera del Mar
 - Servidumbre de Protección

INFRAESTRUCTURAS DE ABASTECIMIENTO DE AGUA

Nº	Denominación
42	Toma nº 6º: Polígono Elviria
110	Depósito - EBAP Real Zaragoza

INFRAESTRUCTURAS DE AGUA REGENERADA

Elementos IS.Rg existentes

Nº	Denominación

INFRAESTRUCTURAS DE ABASTECIMIENTO DE GAS

Elementos IS.Gas existentes

Nº	Denominación

INFRAESTRUCTURAS ELÉCTRICAS

Elementos IS.El existentes

Nº	Denominación

INFRAESTRUCTURAS DE SANEAMIENTO

- Elementos IS.San existentes
- IS.San propuestos (SICS-Anteproyecto 2022)**
- Colector rodado
 - Colector en presión
 - Vertido de aliviadero
- Red de saneamiento**
- Red de saneamiento municipal
 - Saneamiento integral de la Costa del Sol (a relocalizar)

Nº	Denominación
13	EBAR La Vibora

INFRAESTRUCTURAS DE GESTIÓN DE RESÍDUOS

Elementos IS.GR existentes y propuestos

Nº	Denominación

SUELO URBANO


- Suelo Urbano (SU)


Simbología y numeración de elementos

- 0 Existente 0 Existente a Ampliar 0 Propuesto

DETERMINACIONES GRÁFICAS

- - ● Límite de Término Municipal

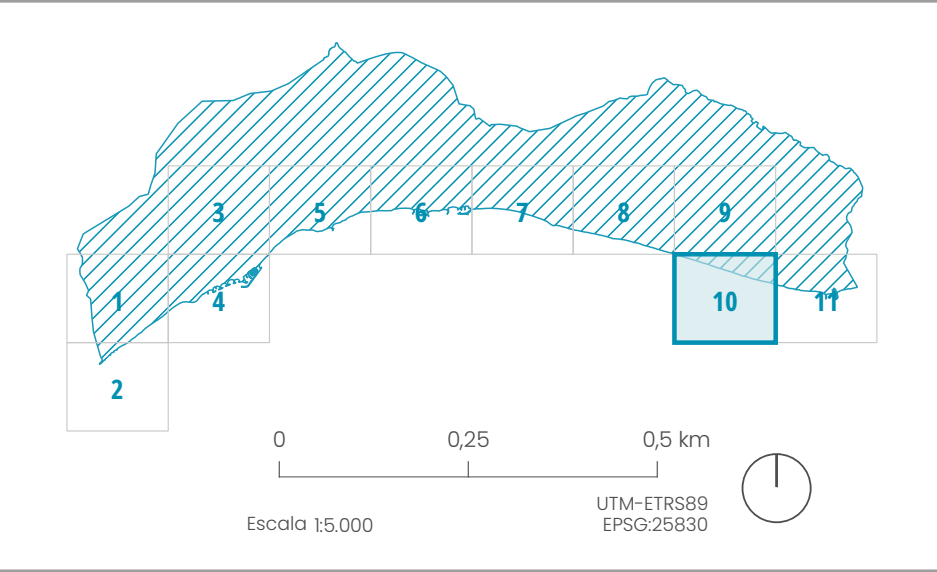

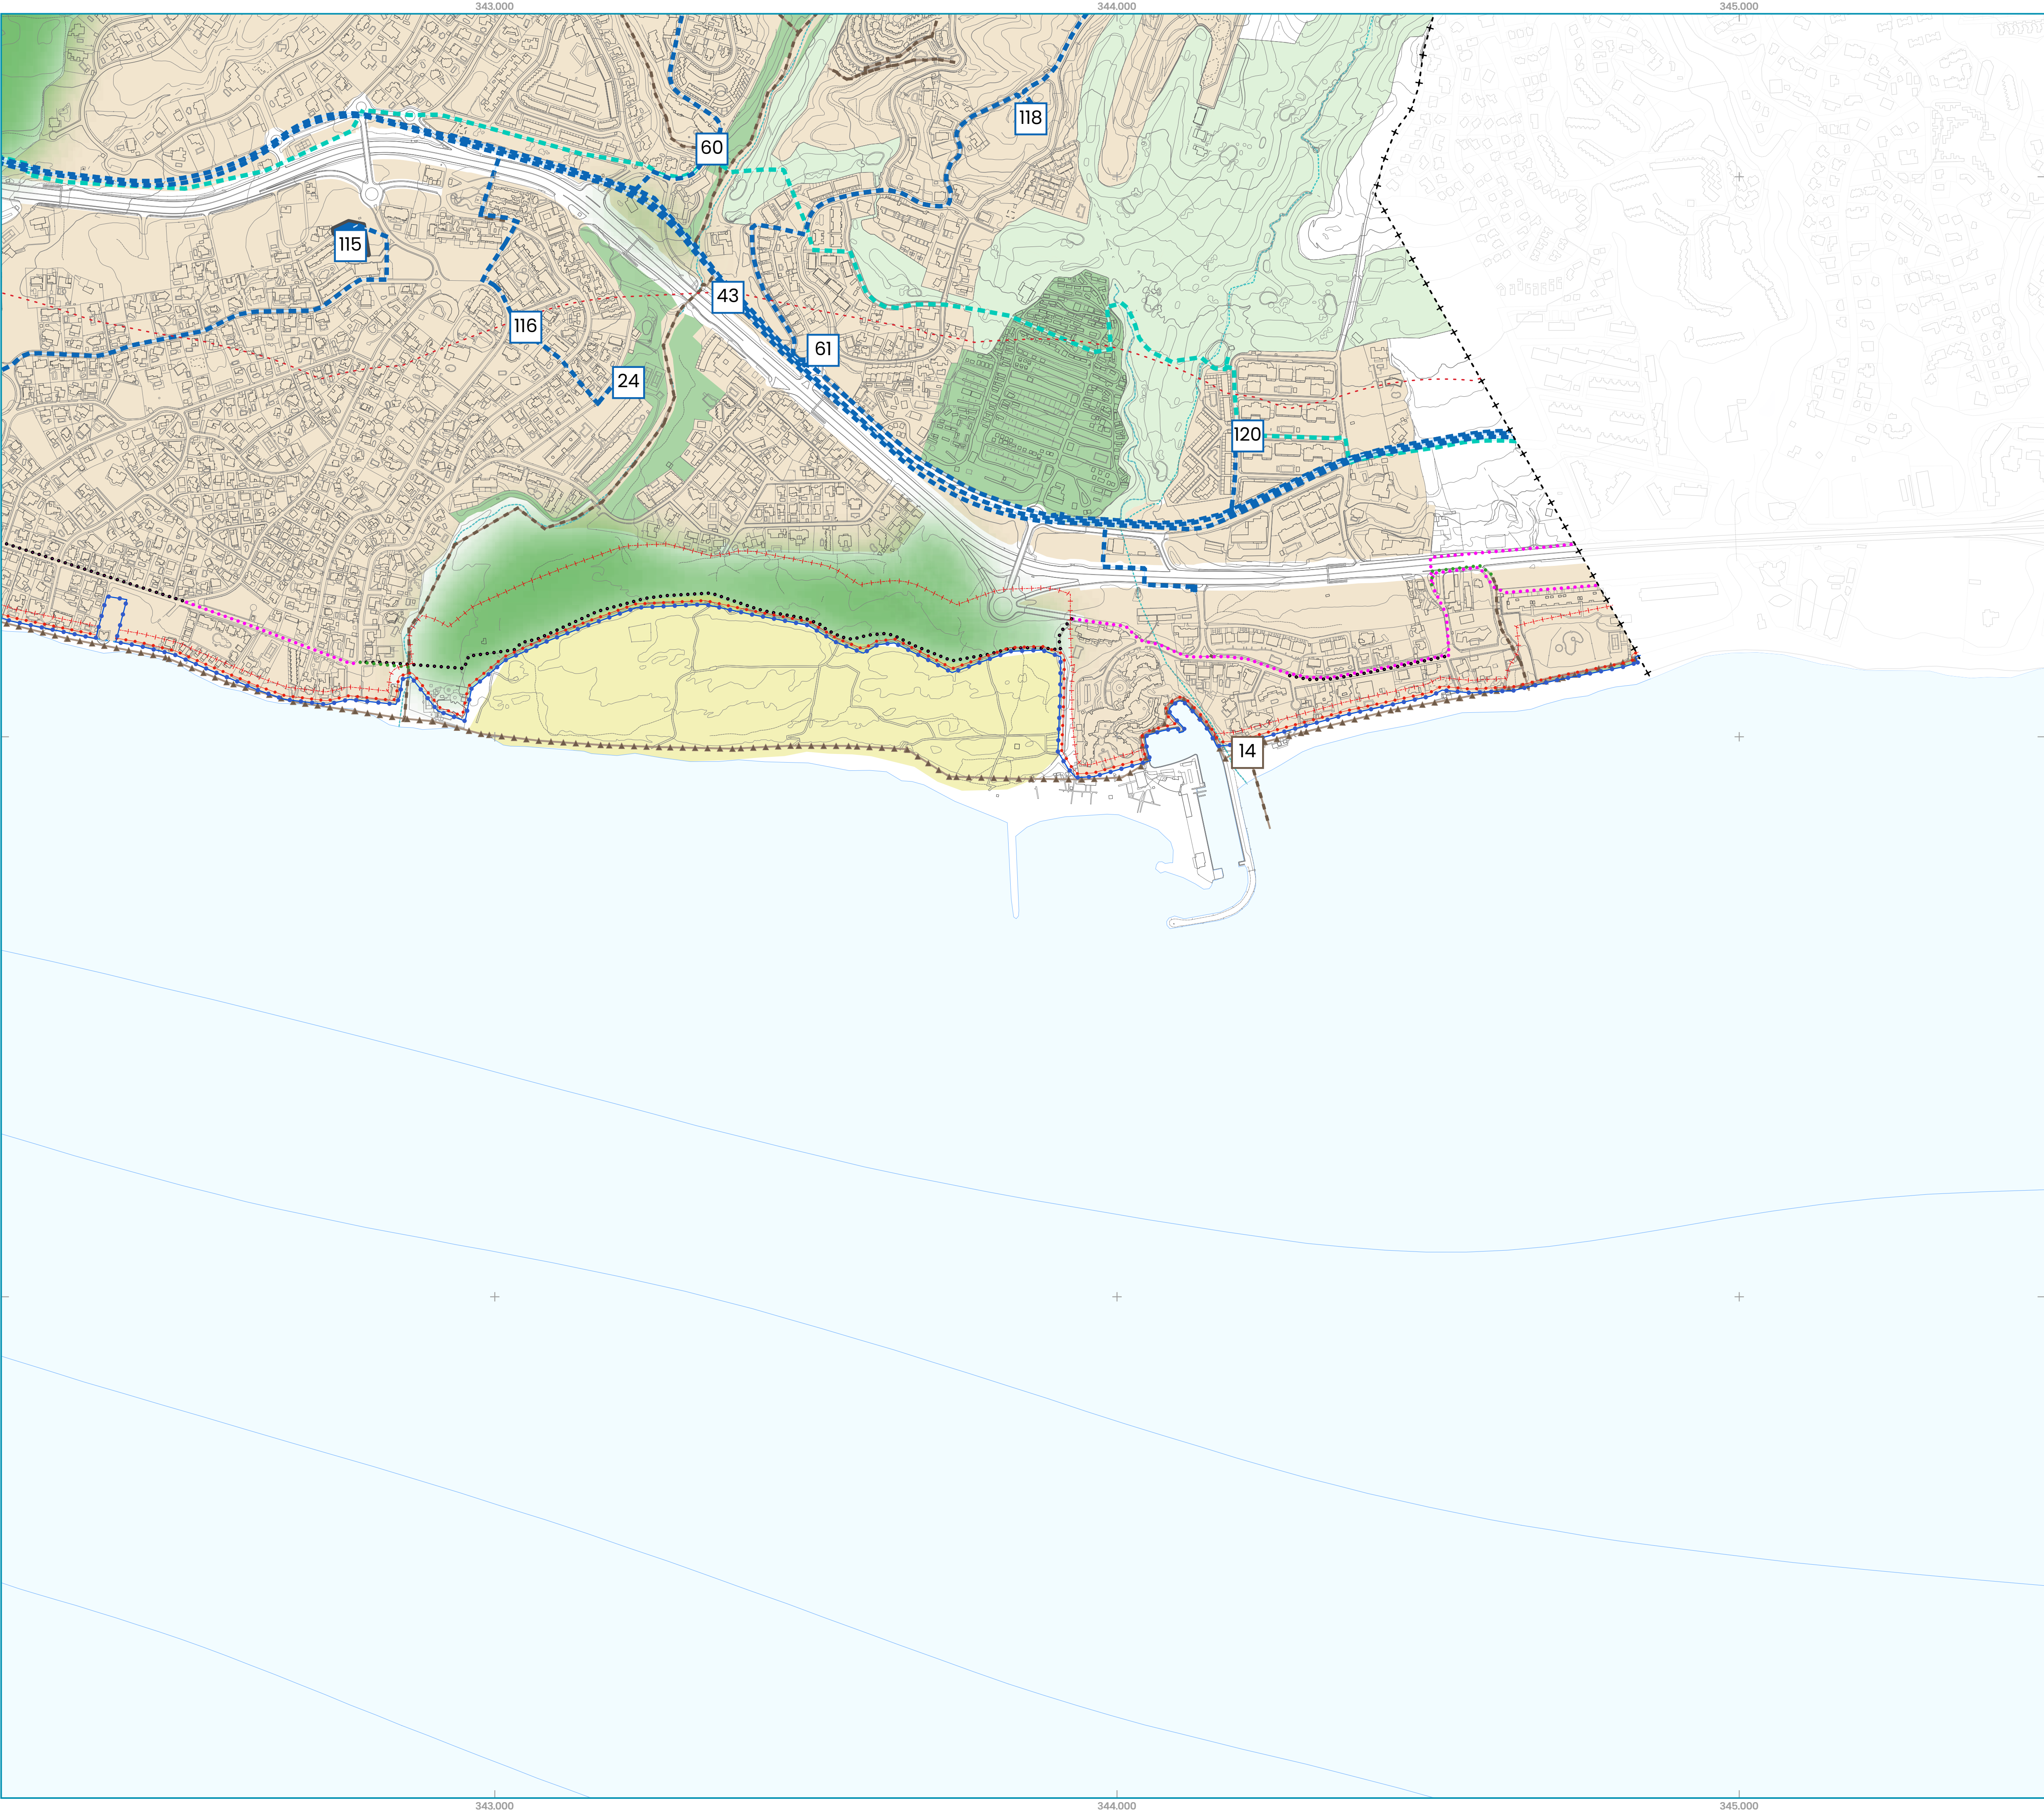

- Costas**
- Dominio Público Marítimo Terrestre
 - Servidumbre de Tránsito
 - Servidumbre de Protección
 - Zona de Influencia
 - Ribera del Mar

INFRAESTRUCTURAS DE ABASTECIMIENTO DE AGUA

Nº	Denominación
24	Pozo Caribí Playa
43	Ramal este. Derivación nº 7. Artola
60	EBAP La Reserva de Marbella
61	EBAP Artola
115	Depósito Marbesa
116	Depósito Caribí Playa
118	Depósito Artola I
120	Depósito Las Mimosas Golf

INFRAESTRUCTURAS DE AGUA REGENERADA

Elementos IS.Rg existentes

Nº	Denominación

INFRAESTRUCTURAS DE ABASTECIMIENTO DE GAS

Elementos IS.Gas existentes

Nº	Denominación

INFRAESTRUCTURAS ELÉCTRICAS

Elementos IS.El existentes

Nº	Denominación

INFRAESTRUCTURAS DE SANEAMIENTO

- Elementos IS.San existentes
- Red de saneamiento**
- Red de saneamiento municipal
 - Saneamiento integral de la Costa del Sol (a relocalar)
 - Colector rodado
 - Colector en presión
 - Vertido de aliviadero
- IS.San propuestos (SICS-Anteproyecto 2022)

Nº	Denominación
14	Elevación Cabopino

INFRAESTRUCTURAS DE GESTIÓN DE RESÍDUOS

Elementos IS.GR existentes y propuestos

Nº	Denominación

SUELO URBANO

- Suelo Urbano (SU)

Simbología y numeración de elementos

- 0 Existente 0 Existente a Ampliar 0 Propuesto

DETERMINACIONES GRÁFICAS

- Límite de Término Municipal

